

ỦY BAN NHÂN DÂN THÀNH PHỐ HỒ CHÍ MINH
TỔNG CÔNG TY CÔNG NGHIỆP SÀI GÒN - TNHH MỘT THÀNH VIÊN

HỒ SƠ THIẾT KẾ BẢN VẼ THI CÔNG

CÔNG TRÌNH:

TOÀ NHÀ VĂN PHÒNG TỔNG CÔNG TY

HẠNG MỤC:

BẢO TRÌ PHẦN XÂY DỰNG CƠ BẢN NĂM 2024

ĐỊA ĐIỂM:

SỐ 58 - 60 NGUYỄN TẤT THÀNH, PHƯỜNG 13, QUẬN 4, THÀNH PHỐ HỒ CHÍ MINH

CHỦ ĐẦU TƯ:

TỔNG CÔNG TY CÔNG NGHIỆP SÀI GÒN - TNHH MỘT THÀNH VIÊN

THUYẾT MINH THIẾT KẾ BẢN VẼ THI CÔNG

A. GIỚI THIỆU CHUNG VỀ CÔNG TRÌNH:

1. Chủ sở hữu và đơn vị lập hồ sơ

1.1 Chủ đầu tư: Tổng Công ty Công nghiệp Sài Gòn - TNHH MTV

- Địa chỉ: số 58-60 Nguyễn Tất Thành, Phường 13, Quận 4, TP. HCM.

- Tel: (028) 38.255.999 Fax: (028) 38.255.858

1.2 Lập hồ sơ: Phòng Đầu tư - Xây dựng cơ bản.

1.3 Công trình: Toà nhà văn phòng Tổng công ty.

1.4 Địa chỉ xây dựng: số 58-60 Nguyễn Tất Thành, Phường 13, Quận 4, TP. HCM.

2. Căn cứ lập hồ sơ:

- Luật Xây dựng số 50/2014/QH13 ngày 18 tháng 6 năm 2014;

- Luật số 62/2020/QH14 ngày 17 tháng 6 năm 2020 về sửa đổi, bổ sung một số điều của Luật Xây dựng;

- Nghị định số 06/2021/NĐ-CP ngày 26 tháng 01 năm 2021 của Chính phủ quy định chi tiết một số nội dung về quản lý chất lượng, thi công xây dựng và bảo trì công trình xây dựng;

- Nghị định số 175/2024/NĐ-CP ngày 30 tháng 12 năm 2024 của Chính phủ về quy định chi tiết một số điều và biện pháp thi hành luật xây dựng về quản lý hoạt động xây dựng;

- Thủ tục TT/02-VPCQ ngày 11 tháng 11 năm 2022 của Tổng Công ty - Thủ tục mua sắm hàng hóa, dịch vụ phục vụ cho hoạt động thường xuyên tại Tổng Công ty;

- Phiếu trình số 394/PT-ĐT XD ngày 06 tháng 09 năm 2024 của phòng Đầu tư - XDCB về việc thành lập tổ công tác đi khảo sát việc sửa chữa các công trình xây dựng tại cơ quan văn phòng và các nhà máy phụ thuộc Tổng công ty;

- Phiếu trình số 24.202/PT-VPCQ ngày 11 tháng 10 năm 2024 của Văn phòng Tổng công ty về việc cải tạo, sửa chữa các hạng mục công trình tại Toà nhà Văn Phòng Tổng Công ty;

- Biên bản họp kiểm tra sửa chữa công trình xây dựng số 04/BB-TOCT ngày 20 tháng 11 năm 2024 của Tổ công tác.

B. NỘI DUNG HẠNG MỤC SỬA CHỮA:

Trên cơ sở khảo sát tại Biên bản họp kiểm tra sửa chữa công trình xây dựng số 04/BB-TOCT ngày 20 tháng 11 năm 2024 của Tổ công tác, phòng Đầu tư - XDCB triển khai chi tiết các hạng mục công trình cải tạo sửa chữa như sau:

1. Hạng mục: Phòng họp

- Phòng họp 201 tầng 2: Lắp đặt vách gỗ trang trí trục 7; Lắp đặt logo "CNS".

- Phòng họp 401 tầng 4: Lắp đặt vách gỗ trang trí trục 1 và trục 3-4; Lắp đặt logo "CNS".

- Phòng họp tầng 11: Lắp đặt vách gỗ trang trí trục 1; Lắp đặt mới bức sơn khâu; Lắp đặt bức phát biểu có logo "CNS"; Lắp đặt bảng chữ: "ĐẢNG CỘNG SẢN VIỆT NAM QUANG VINH MUÔN NĂM".

2. Hạng mục: Kệ - Tủ trong nhà vệ sinh

- Trang bị mới kệ để vật dụng vệ sinh dưới lavabo: các nhà vệ sinh nam tầng 2,3,4,5,6,7,8,9; các nhà vệ sinh nữ tầng trệt,10,11,12.

- Trang bị mới tủ để chổi lau nhà: các nhà vệ sinh nam tầng 2,3,4,5,7,8,9,10,11; các nhà vệ sinh nữ tầng 12.

3. Hạng mục: Ngoài nhà

- Thay gờ chỉ ốp đá tầng 2 tại trục A-B/6-7 và trục B/6-7.

- Thay thế gạch bị bung trục A-B/1-3.

C. KẾT LUẬN:

Việc bổ sung hạng mục sửa chữa tại Toà nhà Văn phòng tổng công ty để nhằm đảm bảo và duy trì sự làm việc bình thường, an toàn của công trình trong quá trình khai thác sử dụng, giúp cải thiện không gian làm việc của cán bộ công nhân viên; phục vụ tốt cho nhu cầu sử dụng của Tổng công ty./.


DANH MỤC BẢN VẼ

STT	NỘI DUNG BẢN VẼ	KÝ HIỆU	BẢN VẼ
01	MẶT BẰNG TẦNG 1	01/21	A3
02	MẶT BẰNG TẦNG 2	02/21	A3
03	MẶT BẰNG TẦNG 3	03/21	A3
04	MẶT BẰNG TẦNG 4	04/21	A3
05	MẶT BẰNG TẦNG 5	05/21	A3
06	MẶT BẰNG TẦNG 6	06/21	A3
07	MẶT BẰNG TẦNG 7	07/21	A3
08	MẶT BẰNG TẦNG 8	08/21	A3
09	MẶT BẰNG TẦNG 9	09/21	A3
10	MẶT BẰNG TẦNG 10	10/21	A3
11	MẶT BẰNG TẦNG 11	11/21	A3
12	MẶT BẰNG TẦNG 12	12/21	A3
13	MẶT BẰNG TẦNG MÁI	13/21	A3
14	MẶT ĐỨNG TRỤC A-F	14/21	A3
15	MẶT ĐỨNG TRỤC 1-7	15/21	A3
16	CHI TIẾT KHU VÁCH GỖ PHÒNG 201	16/21	A3
17	CHI TIẾT KHU VÁCH GỖ PHÒNG 401	17/21	A3
18	CHI TIẾT KHU VÁCH GỖ PHÒNG 401	18/21	A3
19	CHI TIẾT KHU VÁCH GỖ TẦNG 11	19/21	A3
20	CHI TIẾT KHU VÁCH, BỤC TẦNG 11	20/21	A3
21	CHI TIẾT LOGO CNS, CỜ ĐẢNG, CỜ NƯỚC	21/21	A3



TẦNG 01

KHU WC NỮ:


- KỆ DƯỚI LAVABO:
+KT: 1500x500x50, SL: 01 BỘ.
+KẾT CẤU: VÁN NHỰA DÀY 17mm, KHUNG SẮT HỘP TRẮNG KẼM 30x30x1,4mm LIÊN KẾT VỚI TƯỜNG BẰNG BULÔNG NỖ.

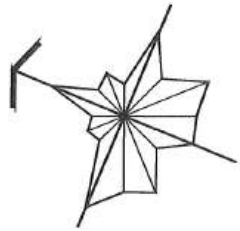


MẶT BẰNG TẦNG 01 - TL 1/100

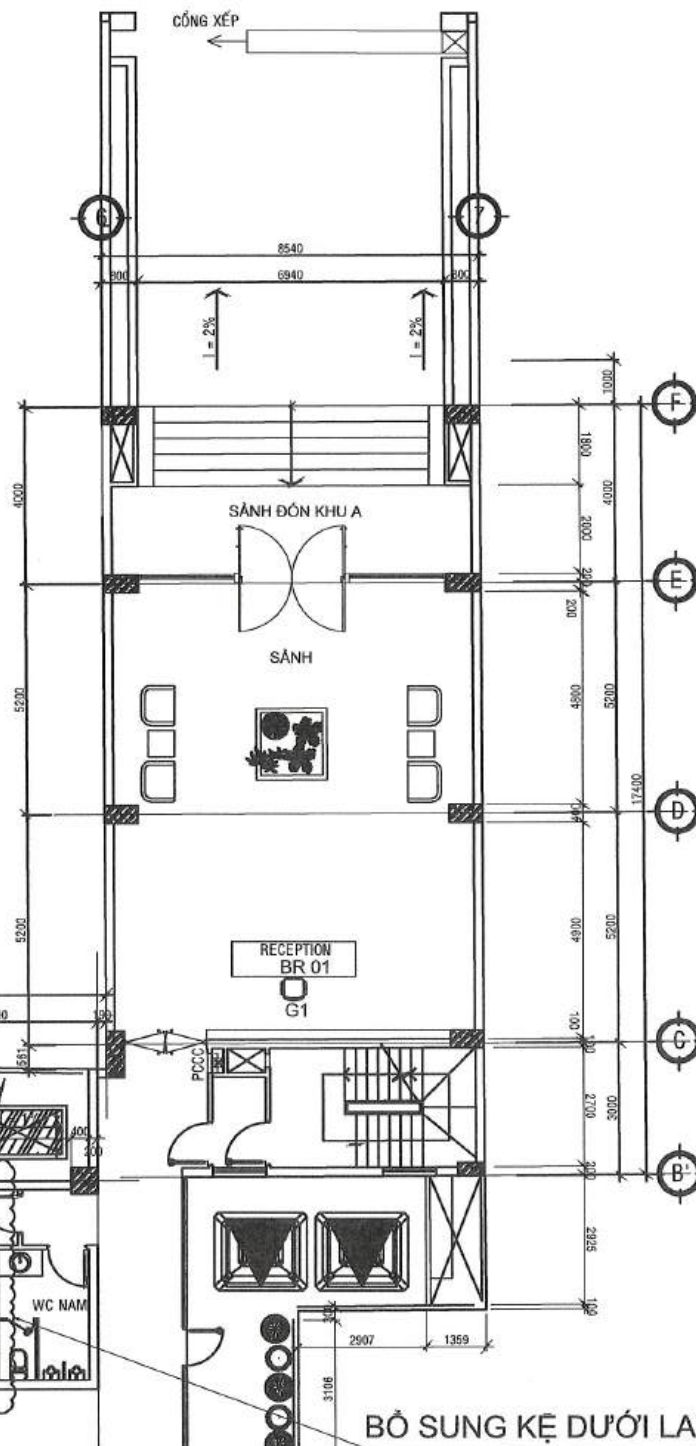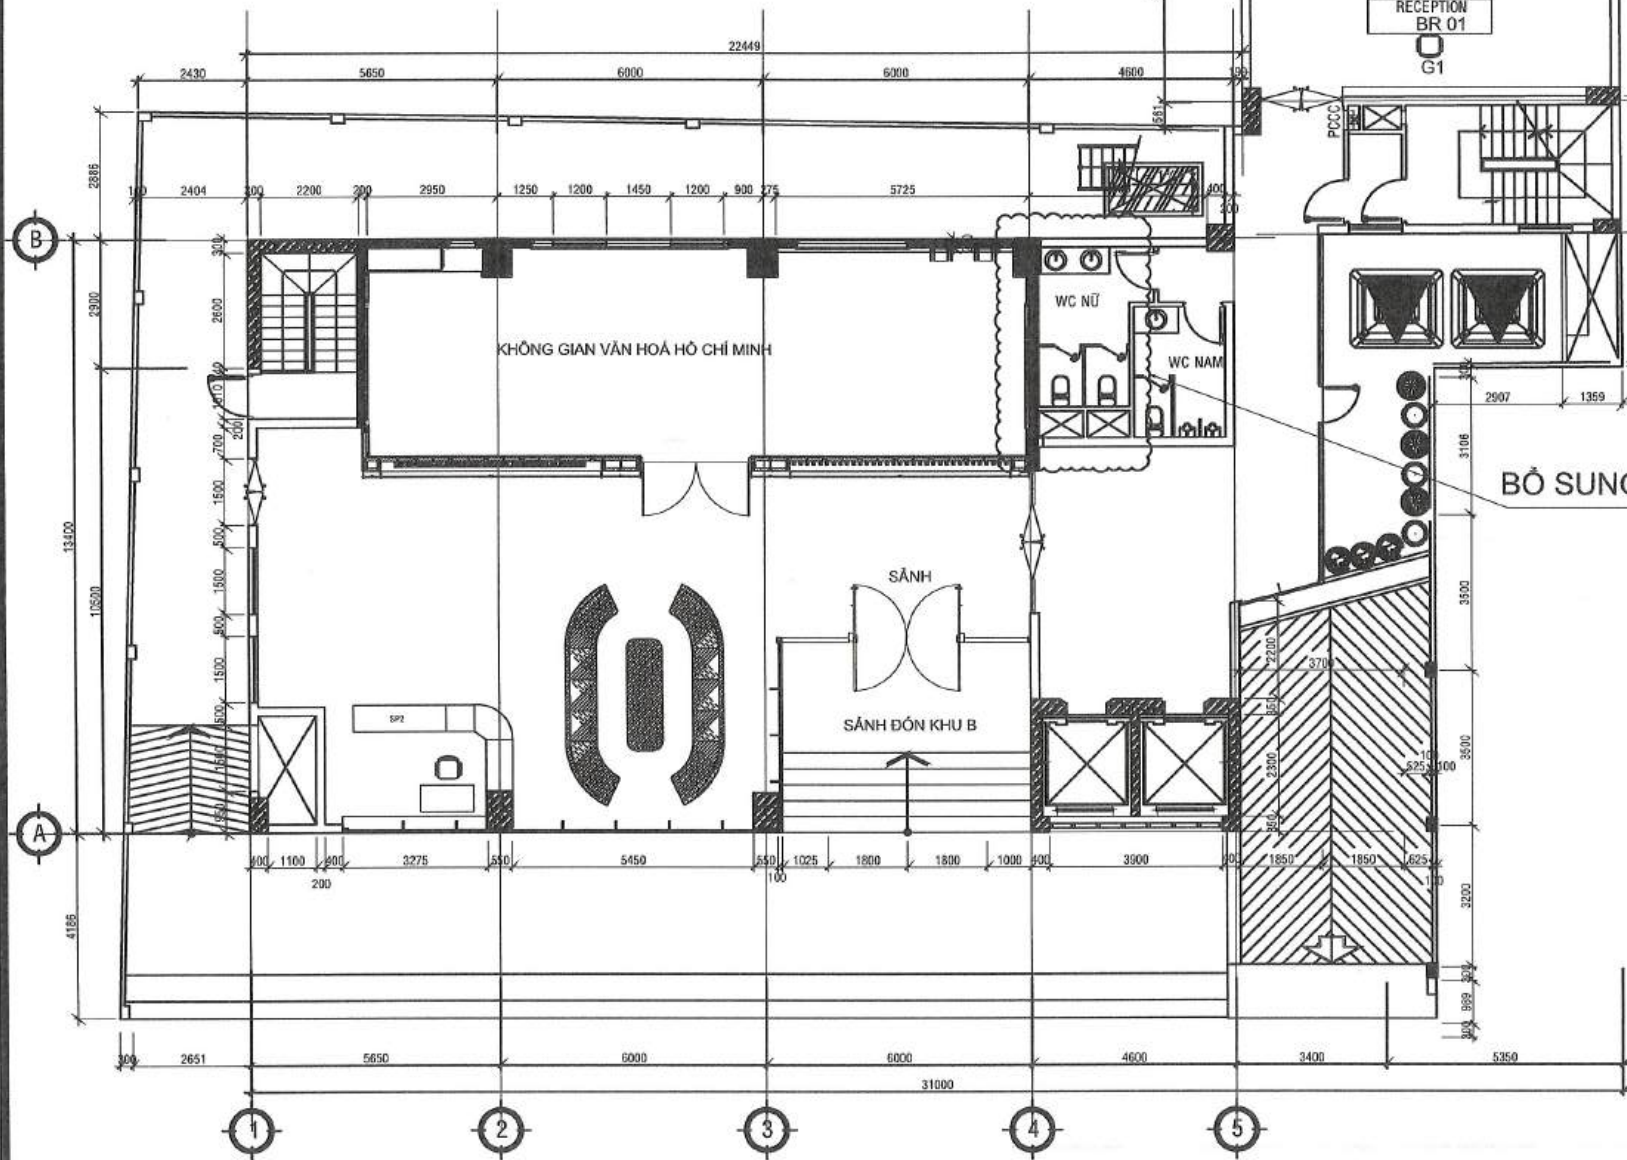

KỆ VÁN NHỰA

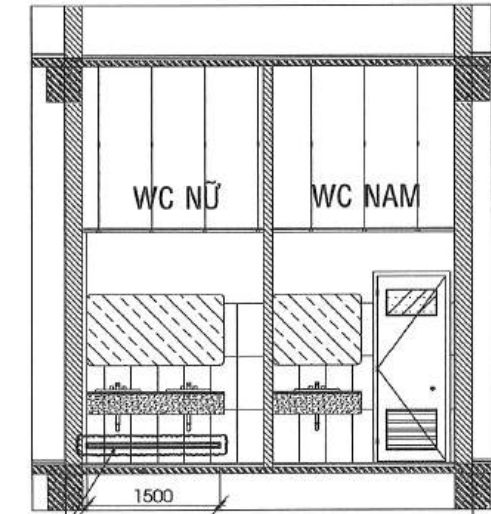

MẶT CẮT WC
TẦNG 01 - TL 1/50

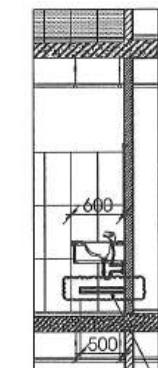

KỆ VÁN NHỰA

CHI TIẾT KỆ DƯỚI LAVABO
TẦNG 01 - TL 1/50

**TỔNG CÔNG TY CÔNG NGHIỆP SÀI GÒN
TNHH MỘT THÀNH VIÊN
PHÒNG ĐẦU TƯ - XÂY DỰNG CƠ BẢN**

CÔNG TRÌNH: TOÀ NHÀ VĂN PHÒNG TỔNG CÔNG TY.
HẠNG MỤC: BẢO TRÌ PHẦN XÂY DỰNG CƠ BẢN NĂM 2024.
ĐỊA CHỈ: SỐ 58 - 60 NGUYỄN TẮT THÀNH, PHƯỜNG 13,
QUẬN 4, TP.HCM.

GD ĐẦU TƯ - XDCB	NGUYỄN TRỌNG KHOA	<i>[Signature]</i>
PHÓ CHÁNH VĂN PHÒNG	MAI XUÂN THANH	<i>[Signature]</i>
KIỂM TRA	LÊ VĂN HOÀNG	<i>[Signature]</i>
VẼ	TRẦN GIANG SƠN	<i>[Signature]</i>

TÊN BẢN VẼ:	MẶT BẰNG TẦNG 1	
HOÀN THÀNH: 01-2025	GIẢI ĐOẠN: TKBVTC	TỶ LỆ:
		KÝ HIỆU BẢN VẼ: 01/21

TẦNG 02

KHU WC NAM:

- KỆ DƯỚI LAVABO:
+KT: 1500x500x50, SL: 01 BỘ.
+KẾT CẤU: VÁN NHỰA DÀY 17mm, KHUNG SẮT HỘP TRẮNG KẼM 30x30x1,4mm LIÊN KẾT VỚI TƯỜNG BẰNG BULÔNG NỖ.
- TỦ ĐỂ DỤNG CỤ:
+KT: 400x300x1600, SL: 01 BỘ.
+KẾT CẤU: VÁN NHỰA DÀY 17mm, KHUNG SẮT HỘP TRẮNG KẼM 30x30x1,4mm (BÊN TRÊN VÀ BÊN DƯỚI) LIÊN KẾT VỚI TƯỜNG BẰNG BULÔNG NỖ.




PHÒNG HỢP 201:

- LẤP ĐẶT VÁCH GỖ TRANG TRÍ, KT: 2500x2700;
- LẤP ĐẶT LOGO "CNS".


PHÒNG KỸ THUẬT:

- HIỆN TRẠNG: TƯỜNG TRỤC A BỊ NỨT TƯỜNG DÀI 3md.
- CẢI TẠO:
+ ĐỤC VỮA TƯỜNG VỊ BỊ NỨT RỘNG 100cm.
+ ĐÓNG LƯỚI MẶT CÁO.
+ TÔ, BẢ MATIT VÀ SƠN NƯỚC TƯỜNG VỊ TRÍ ĐỤC VỮA.

MẶT BẰNG TẦNG 02 - TL 1/100

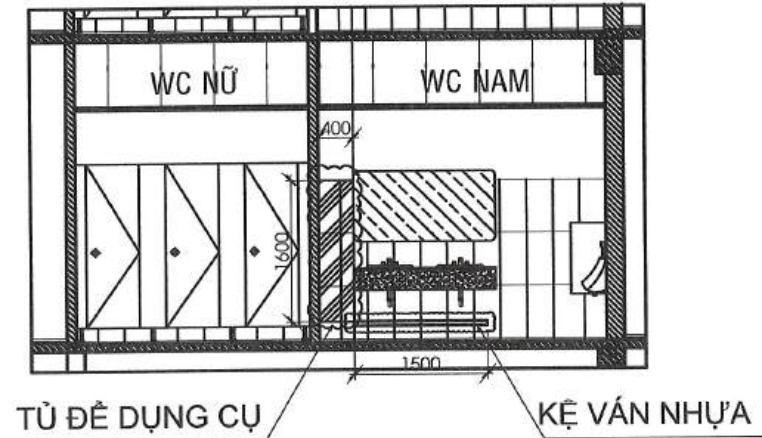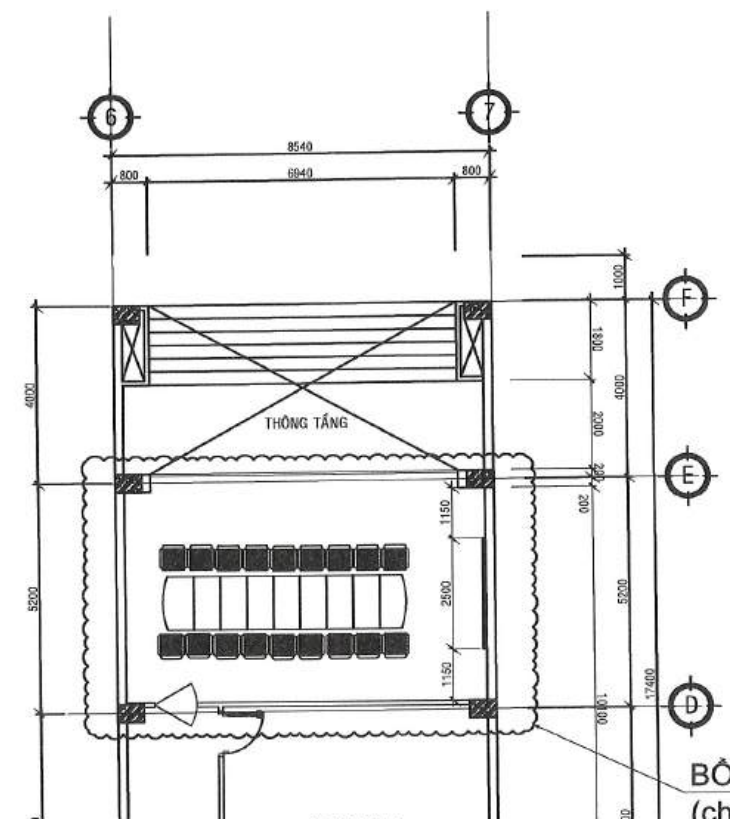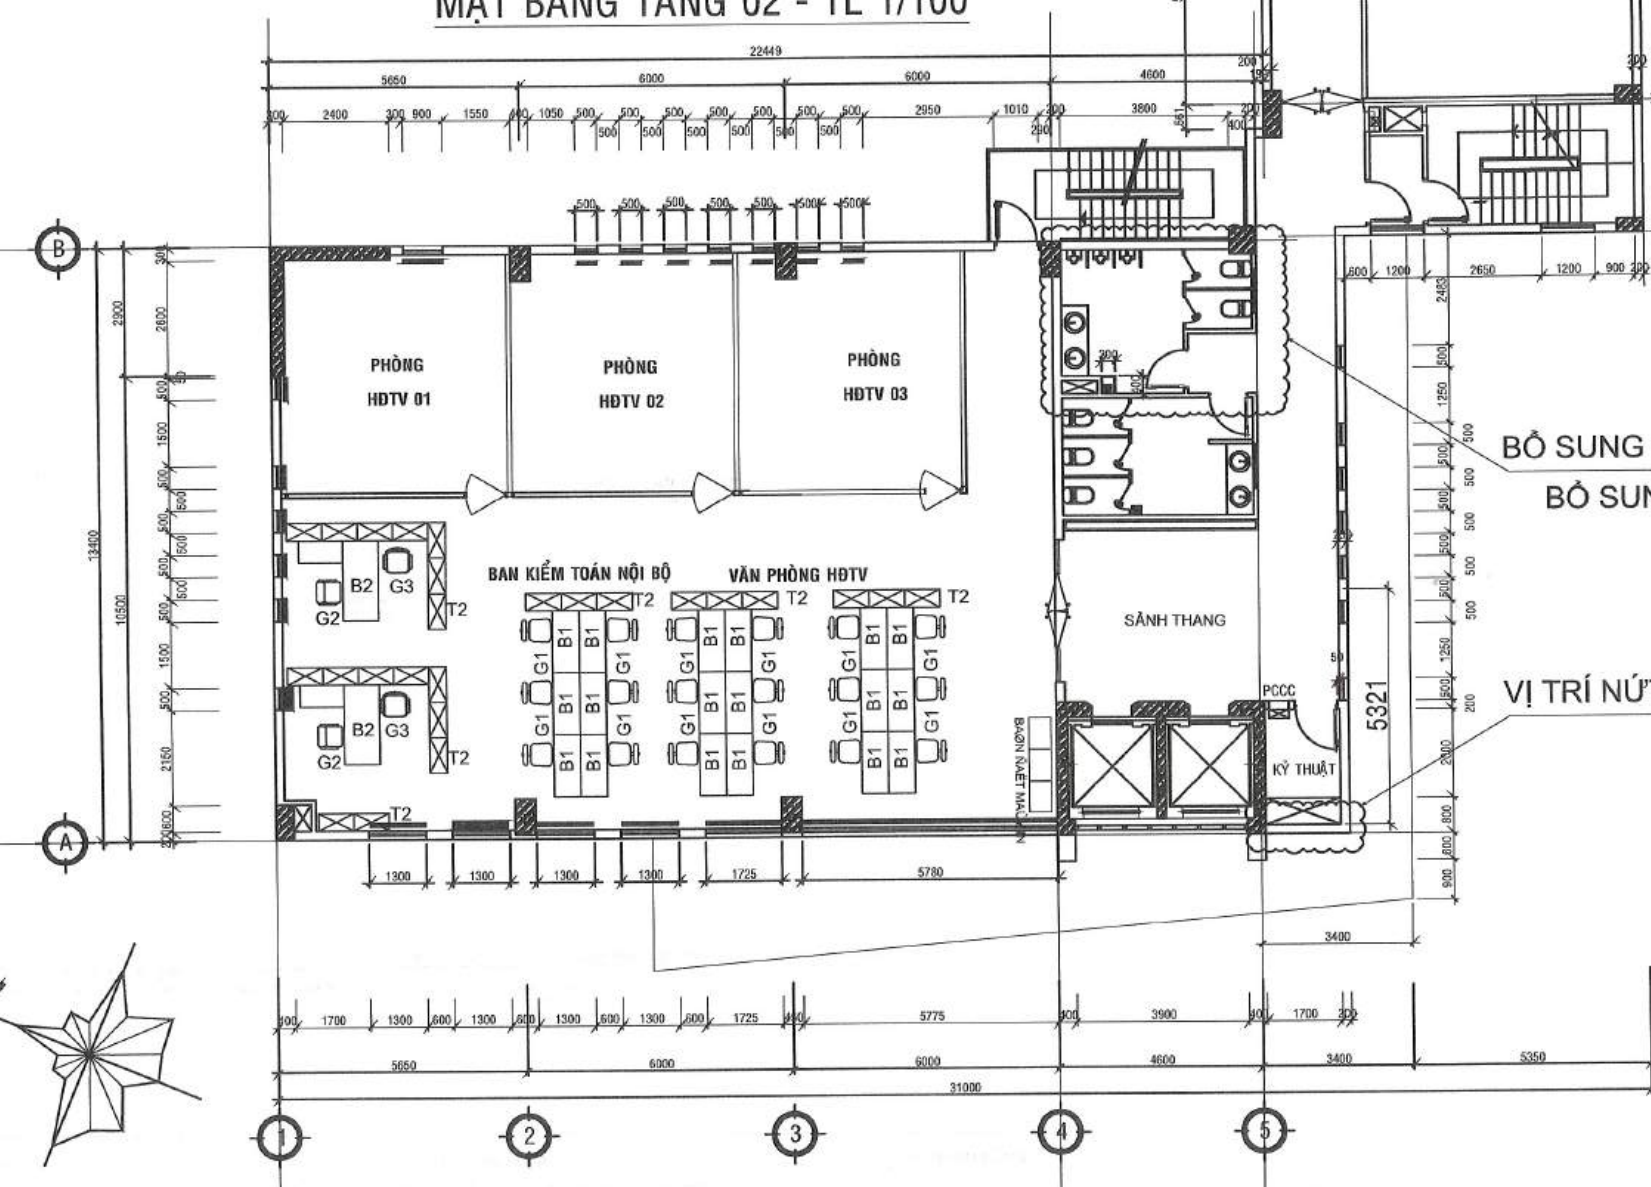

MẶT CẮT WC
TẦNG 02 - TL 1/50

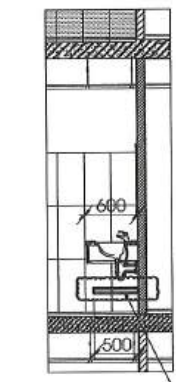

CHI TIẾT KỆ DƯỚI LAVABO
TẦNG 02 - TL 1/50

BỔ SUNG VÁCH
(chi tiết BV 16/21)

BỔ SUNG KỆ DƯỚI LAVABO
BỔ SUNG TỦ DỤNG CỤ


VỊ TRÍ NỨT TƯỜNG DÀI 3md

**TỔNG CÔNG TY CÔNG NGHIỆP SÀI GÒN
TNHH MỘT THÀNH VIÊN
PHÒNG ĐẦU TƯ - XÂY DỰNG CƠ BẢN**

**CÔNG TRÌNH: TOÀ NHÀ VĂN PHÒNG TỔNG CÔNG TY.
HẠNG MỤC: BẢO TRÌ PHẦN XÂY DỰNG CƠ BẢN NĂM 2024.
ĐỊA CHỈ: SỐ 58 - 60 NGUYỄN TẤT THÀNH, PHƯỜNG 13,
QUẬN 4, TP.HCM.**

GD ĐẦU TƯ - XD/CB	NGUYỄN TRỌNG KHOA	<i>[Signature]</i>
PHÓ CHÁNH VĂN PHÒNG	MAI XUÂN THANH	<i>[Signature]</i>
KIỂM TRA	LÊ VĂN HOÀNG	<i>[Signature]</i>
VẼ	TRẦN GIANG SƠN	<i>[Signature]</i>

TÊN BẢN VẼ:	MẶT BẰNG TẦNG 2	
HOÀN THÀNH: 01-2025	KÝ HIỆU BẢN VẼ:	02/21
GIAI ĐOẠN: TKBVTC	TỶ LỆ:	



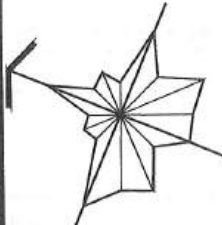


TẦNG 03


KHU WC NAM:

- KỆ DƯỚI LAVABO:
+KT: 1500x500x50, SL: 01 BỘ.
+KẾT CẤU: VÁN NHỰA DÀY 17mm, KHUNG SẮT HỘP TRẮNG KẼM 30x30x1,4mm LIÊN KẾT VỚI TƯỜNG BẰNG BULÔNG NỖ.
- TỦ ĐỂ DỤNG CỤ:
+KT: 400x300x1600, SL: 01 BỘ.
+KẾT CẤU: VÁN NHỰA DÀY 17mm, KHUNG SẮT HỘP TRẮNG KẼM 30x30x1,4mm (BÊN TRÊN VÀ BÊN DƯỚI) LIÊN KẾT VỚI TƯỜNG BẰNG BULÔNG NỖ.

MẶT BẰNG TẦNG 03 - TL 1/100

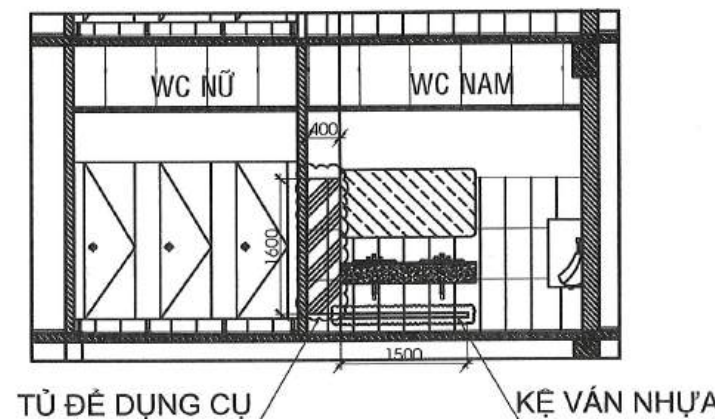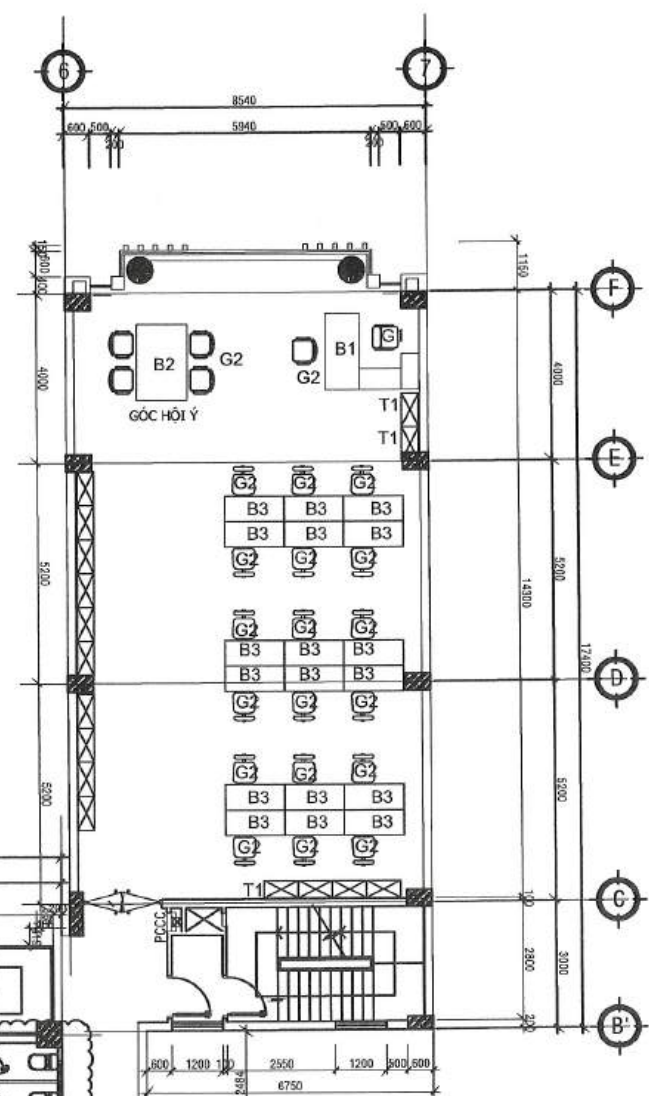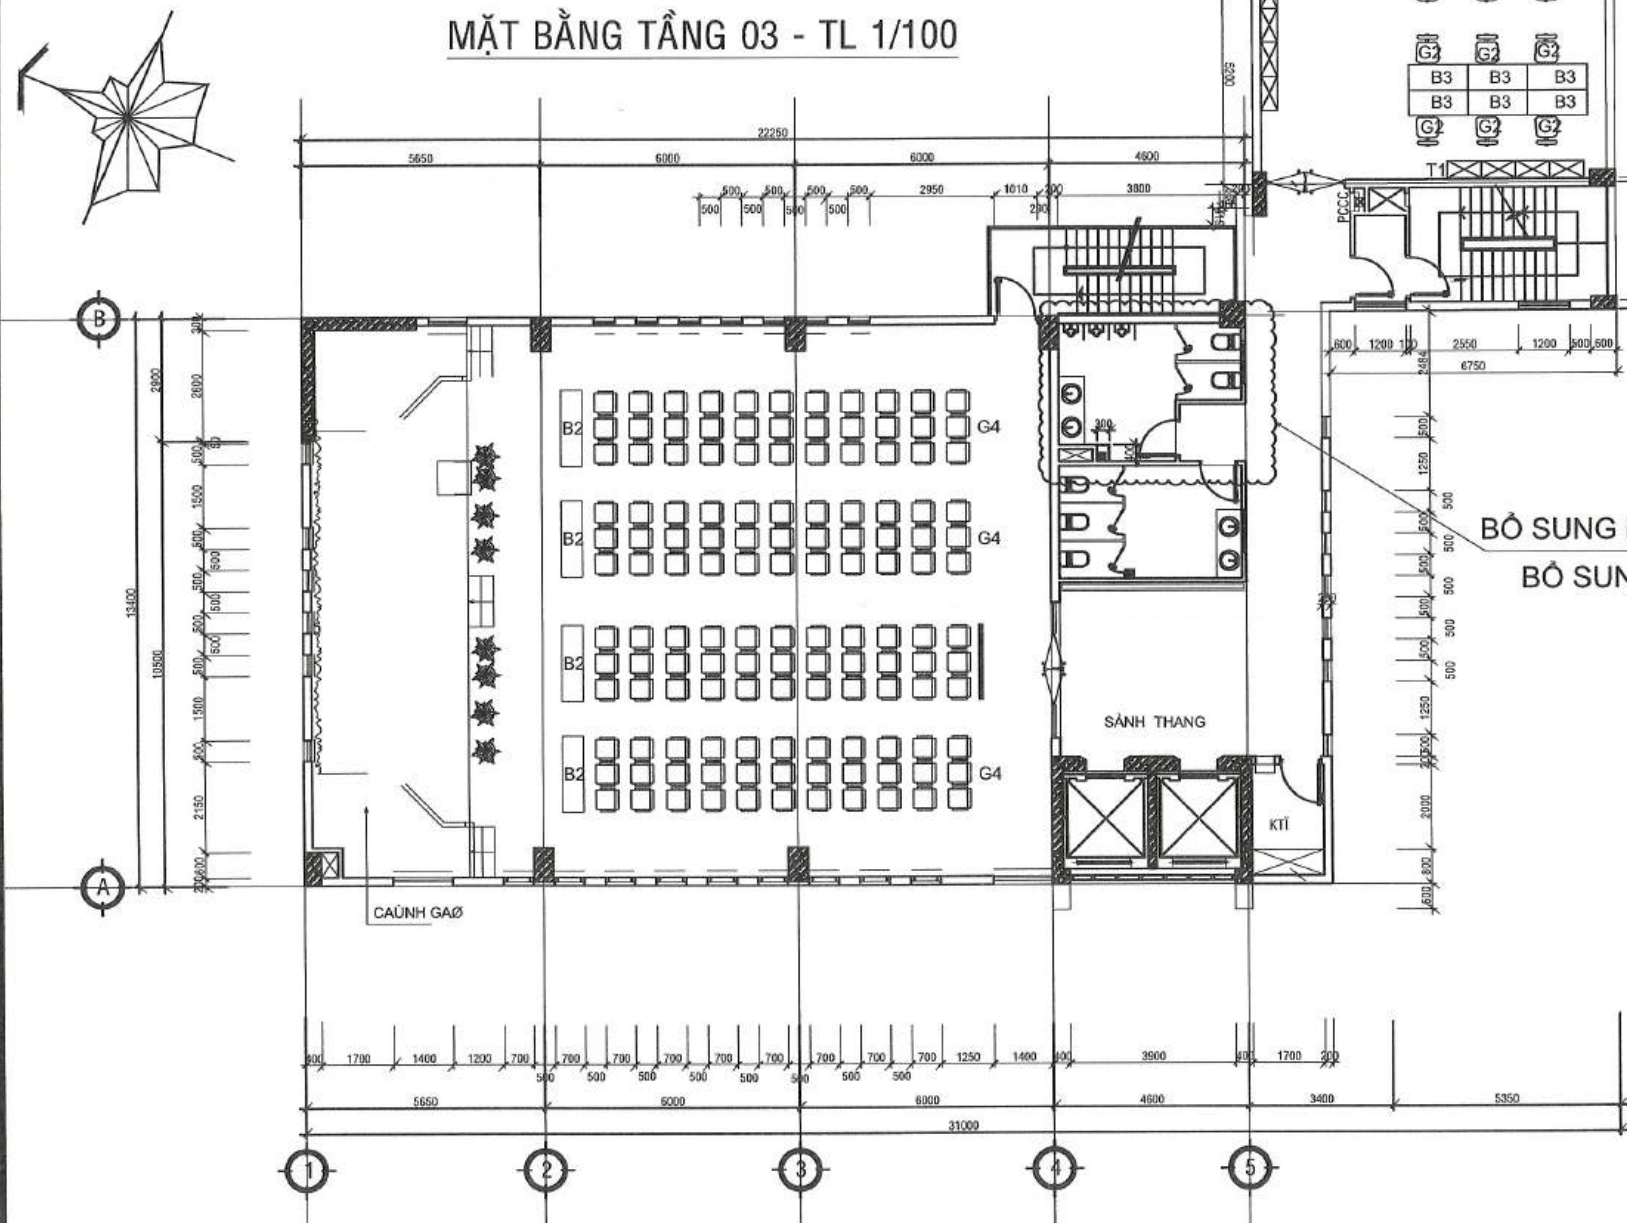

MẶT CẮT WC
TẦNG 03 - TL 1/50

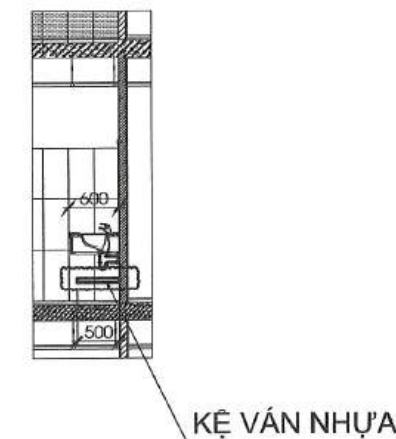

CHI TIẾT KỆ DƯỚI LAVABO
TẦNG 03 - TL 1/50

**TỔNG CÔNG TY CÔNG NGHIỆP SÀI GÒN
TNHH MỘT THÀNH VIÊN
PHÒNG ĐẦU TƯ - XÂY DỰNG CƠ BẢN**

CÔNG TRÌNH: TOÀ NHÀ VĂN PHÒNG TỔNG CÔNG TY.
HẠNG MỤC: BẢO TRÌ PHẦN XÂY DỰNG CƠ BẢN NĂM 2024.
ĐỊA CHỈ: SỐ 58 - 60 NGUYỄN TẮT THÀNH, PHƯỜNG 13,
QUẬN 4, TP.HCM.

GD ĐẦU TƯ - XDCB	NGUYỄN TRỌNG KHOA	<i>[Signature]</i>	TÊN BẢN VẼ:	MẶT BẰNG TẦNG 3	
PHÓ CHÁNH VĂN PHÒNG	MAI XUÂN THANH	<i>[Signature]</i>	HOÀN THÀNH: 01-2025	KÝ HIỆU BẢN VẼ:	
KIỂM TRA	LÊ VĂN HOÀNG	<i>[Signature]</i>	GIẢI ĐOẠN: TKBVTC	TỶ LỆ:	03/21
VẼ	TRẦN GIANG SƠN	<i>[Signature]</i>			



TẦNG 04

KHU WC NAM:

- KỆ DƯỚI LAVABO:
+KT: 1500x500x50, SL: 01 BỘ.
+KẾT CẤU: VÁN NHỰA DÀY 17mm, KHUNG SẮT HỘP TRẮNG KẼM 30x30x1,4mm LIÊN KẾT VỚI TƯỜNG BẰNG BULÔNG NỖ.
- TỦ ĐỂ DỤNG CỤ:
+KT: 400x300x1600, SL: 01 BỘ.
+KẾT CẤU: VÁN NHỰA DÀY 17mm, KHUNG SẮT HỘP TRẮNG KẼM 30x30x1,4mm (BÊN TRÊN VÀ BÊN DƯỚI) LIÊN KẾT VỚI TƯỜNG BẰNG BULÔNG NỖ.


PHÒNG HỌP 401:

- TRỤC 1:
+LẮP ĐẶT VÁCH GỖ TRANG TRÍ, KT: 5250x2700;
+LẮP ĐẶT LOGO "CNS".
- TRỤC 3:
+LẮP ĐẶT VÁCH GỖ TRANG TRÍ, KT: 5250x2700x117.

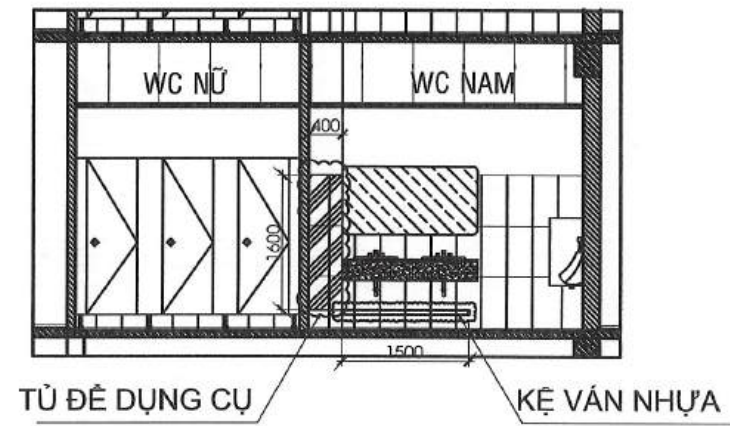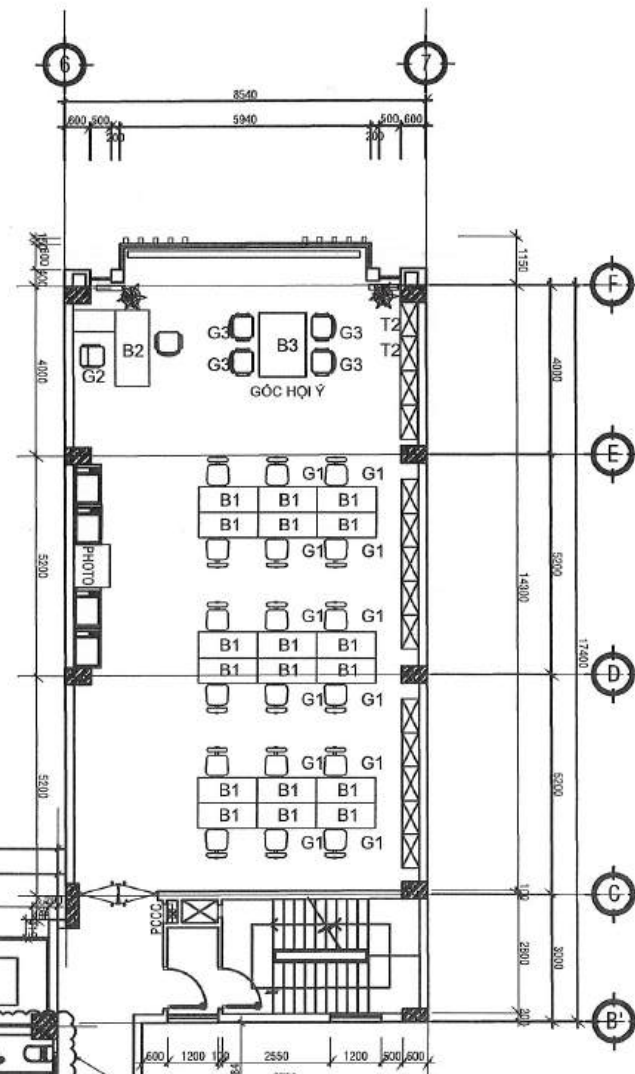

MẶT CẮT WC
TẦNG 04 - TL 1/50


MẶT BẰNG TẦNG 04 - TL 1/100

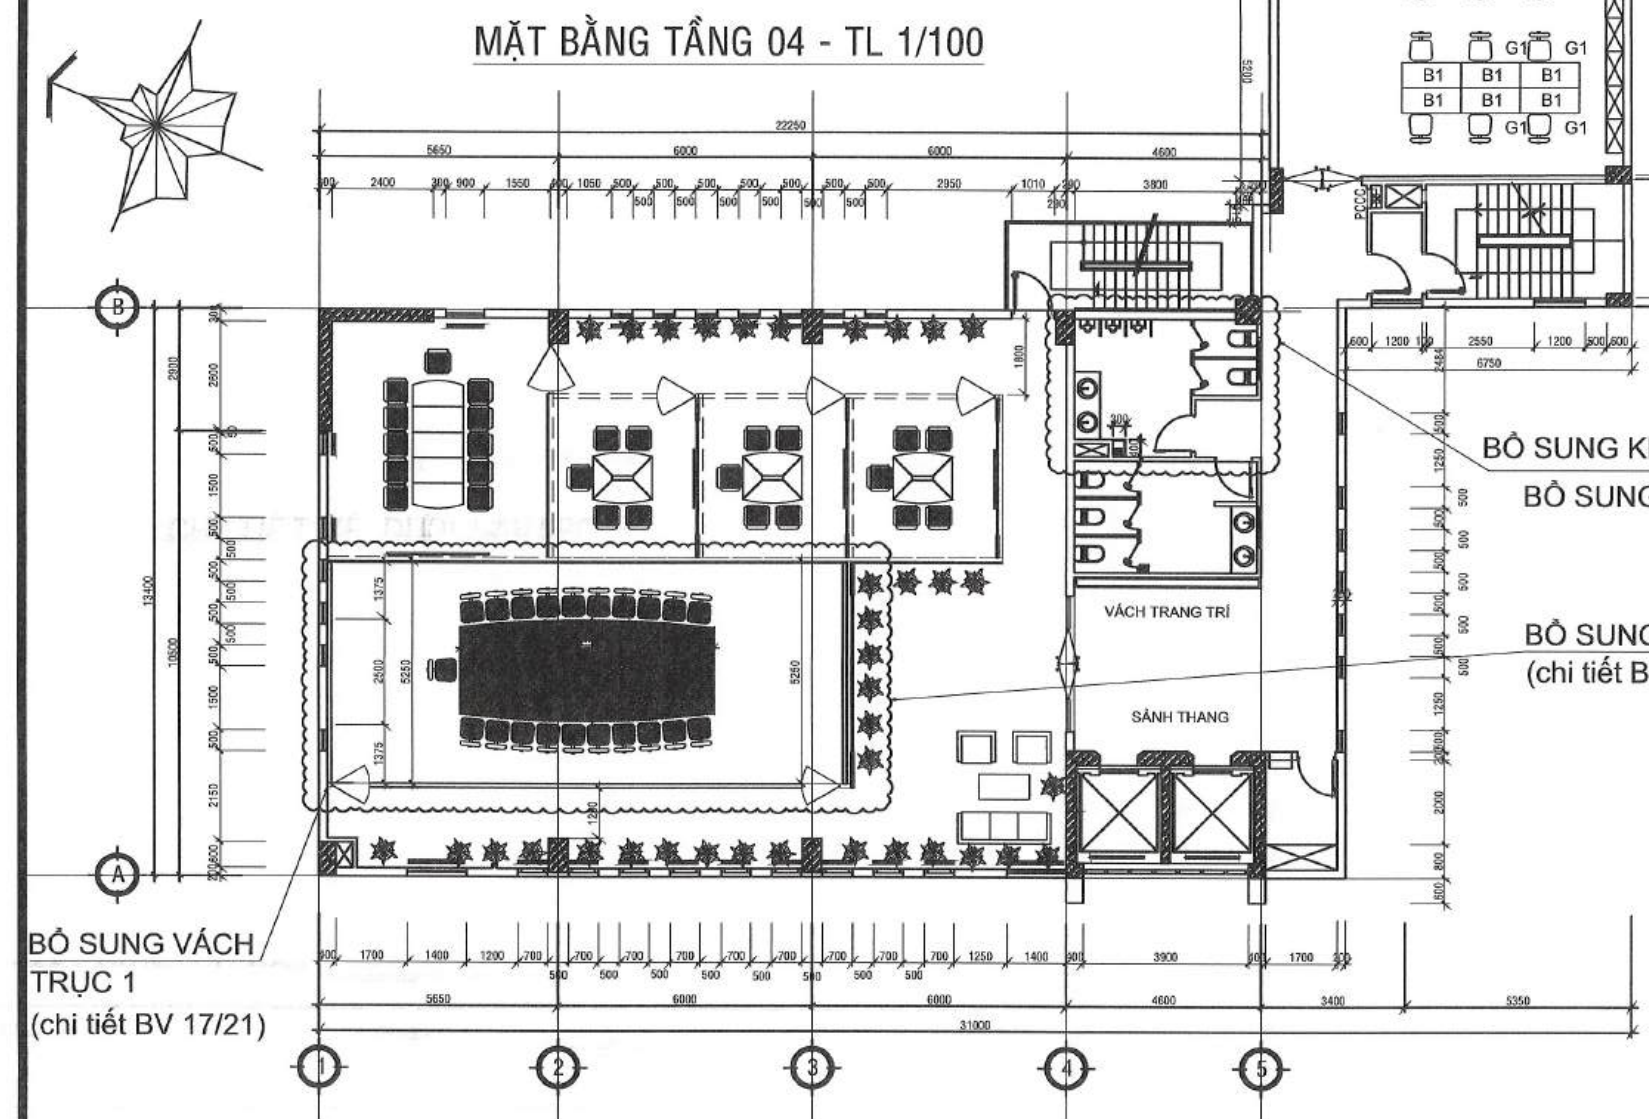

BỔ SUNG VÁCH TRỤC 1
(chi tiết BV 17/21)

BỔ SUNG KỆ DƯỚI LAVABO
BỔ SUNG TỦ DỤNG CỤ

BỔ SUNG VÁCH TRỤC 3-4
(chi tiết BV 18/21)

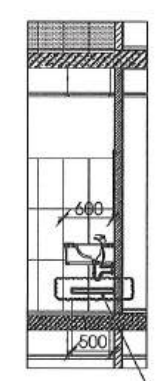

CHI TIẾT KỆ DƯỚI LAVABO
TẦNG 04 - TL 1/50




TỔNG CÔNG TY CÔNG NGHIỆP SÀI GÒN TNHH MỘT THÀNH VIÊN PHÒNG ĐẦU TƯ - XÂY DỰNG CƠ BẢN			CÔNG TRÌNH: TOÀ NHÀ VĂN PHÒNG TỔNG CÔNG TY. HẠNG MỤC: BẢO TRÌ PHẦN XÂY DỰNG CƠ BẢN NĂM 2024. ĐỊA CHỈ: SỐ 58 - 60 NGUYỄN TẤT THÀNH, PHƯỜNG 13, QUẬN 4, TP.HCM.	
GD ĐẦU TƯ - XDCB	NGUYỄN TRỌNG KHOA	<i>[Signature]</i>	TÊN BẢN VẼ: MẶT BẰNG TẦNG 4	
PHÓ CHÁNH VĂN PHÒNG	MAI XUÂN THANH	<i>[Signature]</i>		
KIỂM TRA	LÊ VĂN HOÀNG	<i>[Signature]</i>	HOÀN THÀNH: 01-2025	KÝ HIỆU BẢN VẼ: 04/21
VẼ	TRẦN GIANG SƠN	<i>[Signature]</i>	GIAI ĐOẠN: TKBVTC	TỶ LỆ:

TẦNG 05

KHU WC NAM:


- KỆ DƯỚI LAVABO:
 - + KT: 1500x500x50, SL: 01 BỘ.
 - + KẾT CẤU: VÁN NHỰA DÀY 17mm, KHUNG SẮT HỘP TRẮNG KÉM 30x30x1,4mm LIÊN KẾT VỚI TƯỜNG BẰNG BULÔNG NỖ.
- TỦ ĐỂ DỤNG CỤ:
 - + KT: 400x300x1600, SL: 01 BỘ.
 - + KẾT CẤU: VÁN NHỰA DÀY 17mm, KHUNG SẮT HỘP TRẮNG KÉM 30x30x1,4mm (BÊN TRÊN VÀ BÊN DƯỚI) LIÊN KẾT VỚI TƯỜNG BẰNG BULÔNG NỖ.

MẶT BẰNG TẦNG 05 - TL 1/100

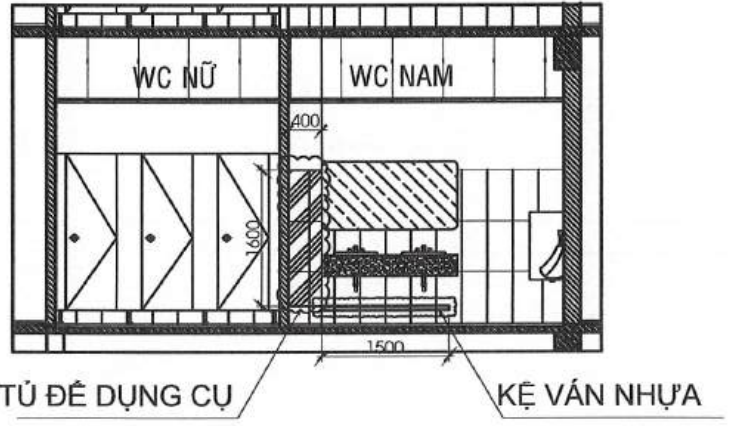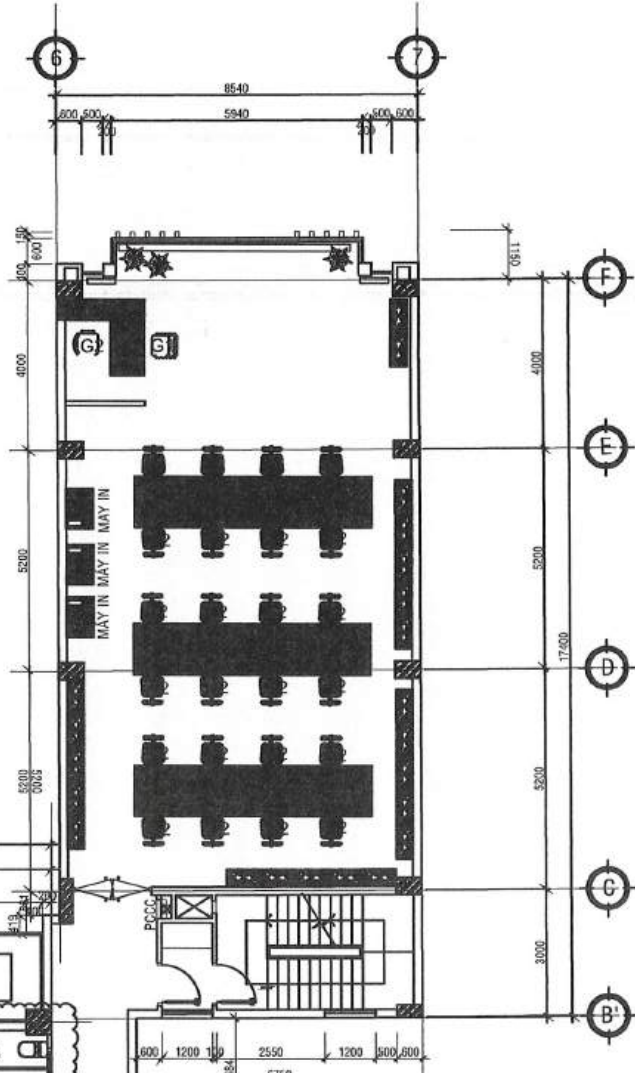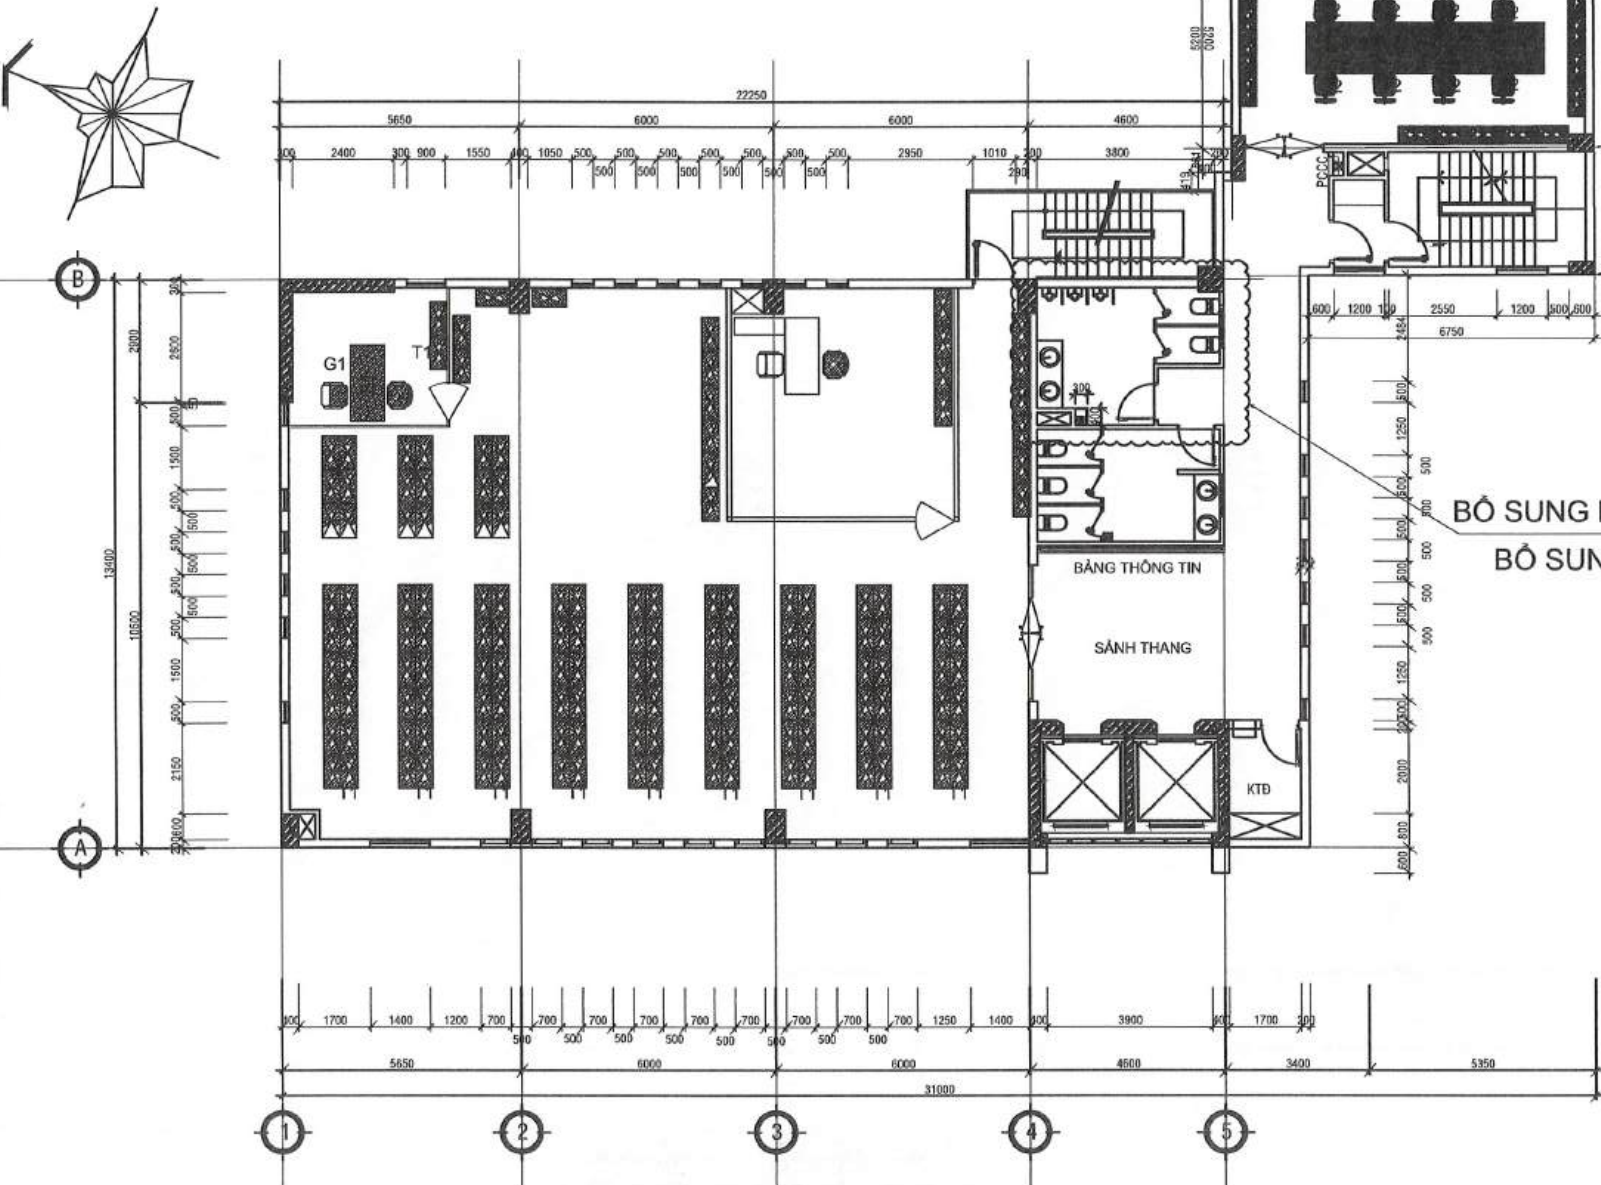

MẶT CẮT WC
TẦNG 05 - TL 1/50

BỔ SUNG KỆ DƯỚI LAVABO
BỔ SUNG TỦ DỤNG CỤ

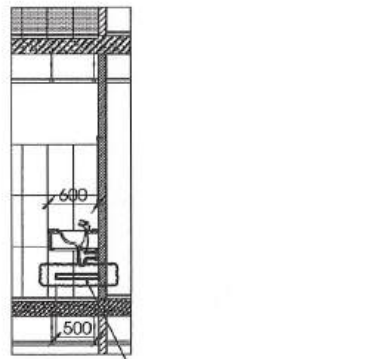

CHI TIẾT KỆ DƯỚI LAVABO
TẦNG 05 - TL 1/50



TỔNG CÔNG TY CÔNG NGHIỆP SÀI GÒN TNHH MỘT THÀNH VIÊN PHÒNG ĐẦU TƯ - XÂY DỰNG CƠ BẢN			CÔNG TRÌNH: TOÀ NHÀ VĂN PHÒNG TỔNG CÔNG TY. HẠNG MỤC: BẢO TRÌ PHẦN XÂY DỰNG CƠ BẢN NĂM 2024. ĐỊA CHỈ: SỐ 58 - 60 NGUYỄN TẤT THÀNH, PHƯỜNG 13, QUẬN 4, TP.HCM.		
GD ĐẦU TƯ - XDCB	NGUYỄN TRỌNG KHOA	<i>[Signature]</i>	TÊN BẢN VẼ: MẶT BẰNG TẦNG 5		
PHÓ CHÁNH VĂN PHÒNG	MAI XUÂN THANH	<i>[Signature]</i>	HOÀN THÀNH: 01-2025 GIAI ĐOẠN: TKBVTC		
KIỂM TRA	LÊ VĂN HOÀNG	<i>[Signature]</i>			
VẼ	TRẦN GIANG SƠN	<i>[Signature]</i>			

TẦNG 06

KHU WC:

- KỆ DƯỚI LAVABO:
- +KT: 2000x500x50, SL: 01 BỘ.
- +KẾT CẤU: VÁN NHỰA DÀY 17mm, KHUNG SẮT HỘP TRẮNG KẼM 30x30x1,4mm LIÊN KẾT VỚI TƯỜNG BẰNG BULÔNG NỖ.

MẶT BẰNG TẦNG 06 - TL 1/100

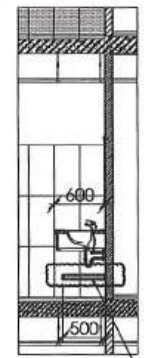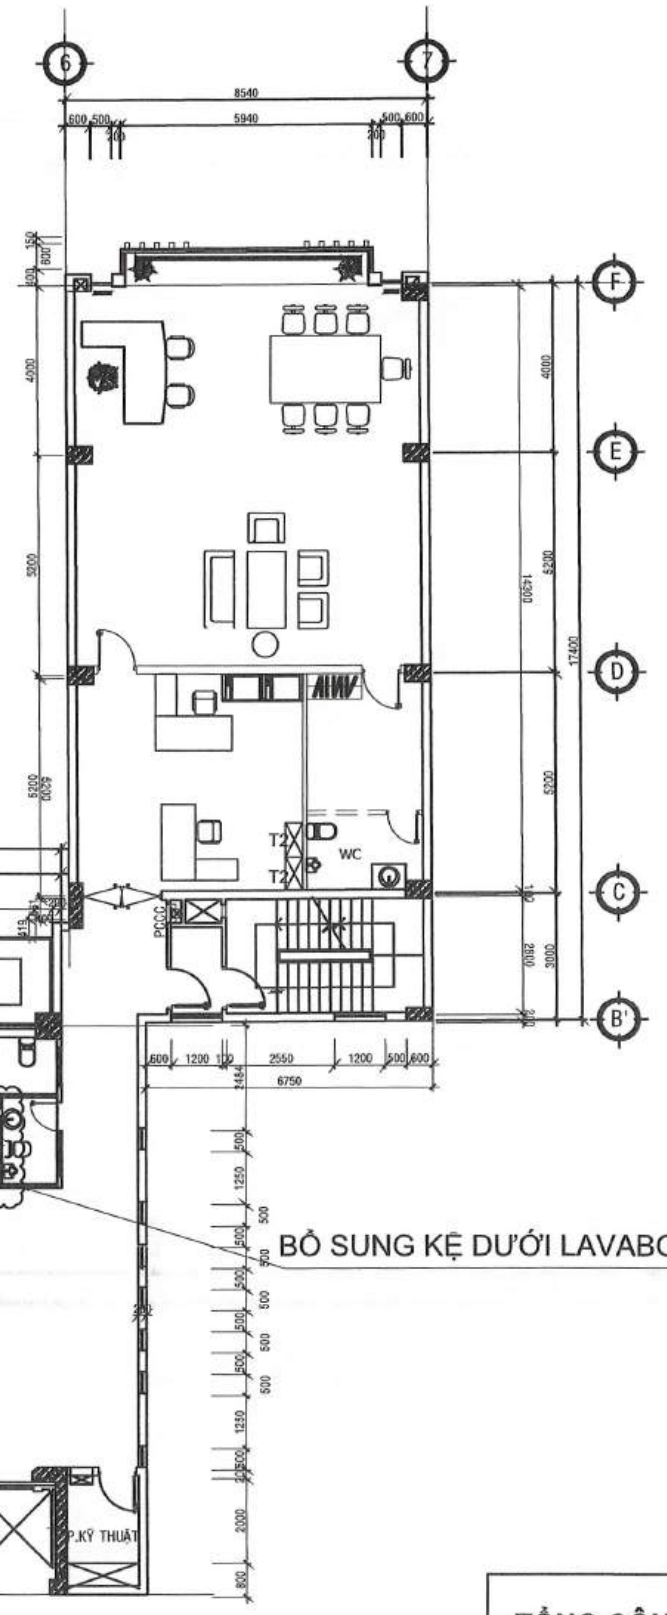

KỆ VÁN NHỰA

CHI TIẾT KỆ DƯỚI LAVABO
TẦNG 06 - TL 1/50

BỔ SUNG KỆ DƯỚI LAVABO




TỔNG CÔNG TY CÔNG NGHIỆP SÀI GÒN TNHH MỘT THÀNH VIÊN PHÒNG ĐẦU TƯ - XÂY DỰNG CƠ BẢN			CÔNG TRÌNH: TOÀ NHÀ VĂN PHÒNG TỔNG CÔNG TY. HẠNG MỤC: BẢO TRÌ PHẦN XÂY DỰNG CƠ BẢN NĂM 2024. ĐỊA CHỈ: SỐ 58 - 60 NGUYỄN TẮT THÀNH, PHƯỜNG 13, QUẬN 4, TP.HCM.	
GD ĐẦU TƯ - XDCB	NGUYỄN TRỌNG KHOA	<i>[Signature]</i>	TÊN BẢN VẼ: MẶT BẰNG TẦNG 6	
PHÓ CHÁNH VĂN PHÒNG	MAI XUÂN THANH	<i>[Signature]</i>	HOÀN THÀNH: 01-2025	
KIỂM TRA	LÊ VĂN HOÀNG	<i>[Signature]</i>	GIAI ĐOẠN: TKBVTC	KÝ HIỆU BẢN VẼ: 06/21
VẼ	TRẦN GIANG SƠN	<i>[Signature]</i>	TỶ LỆ:	

TẦNG 07

KHU WC NAM:

- KỆ DƯỚI LAVABO:
 - +KT: 1500x500x50, SL: 01 BỘ.
 - +KẾT CẤU: VÁN NHỰA DÂY 17mm, KHUNG SẮT HỘP TRẮNG KẼM 30x30x1,4mm LIÊN KẾT VỚI TƯỜNG BẰNG BULÔNG NỖ.
- TỦ ĐỂ DỤNG CỤ:
 - +KT: 400x300x1600, SL: 01 BỘ.
 - +KẾT CẤU: VÁN NHỰA DÂY 17mm, KHUNG SẮT HỘP TRẮNG KẼM 30x30x1,4mm (BÊN TRÊN VÀ BÊN DƯỚI) LIÊN KẾT VỚI TƯỜNG BẰNG BULÔNG NỖ.


MẶT BẰNG TẦNG 07 - TL 1/100

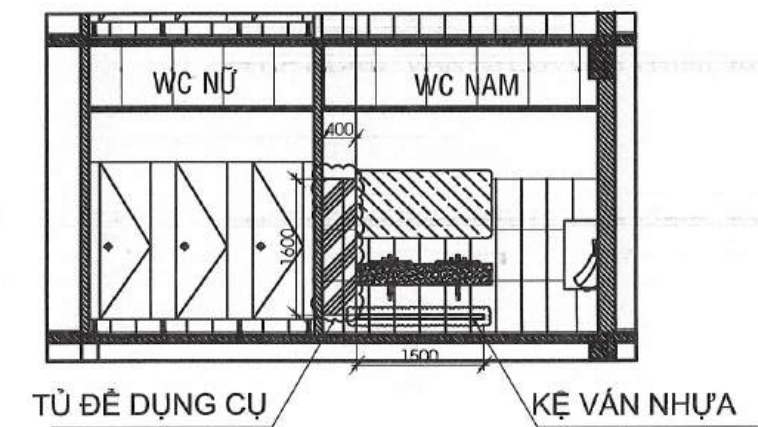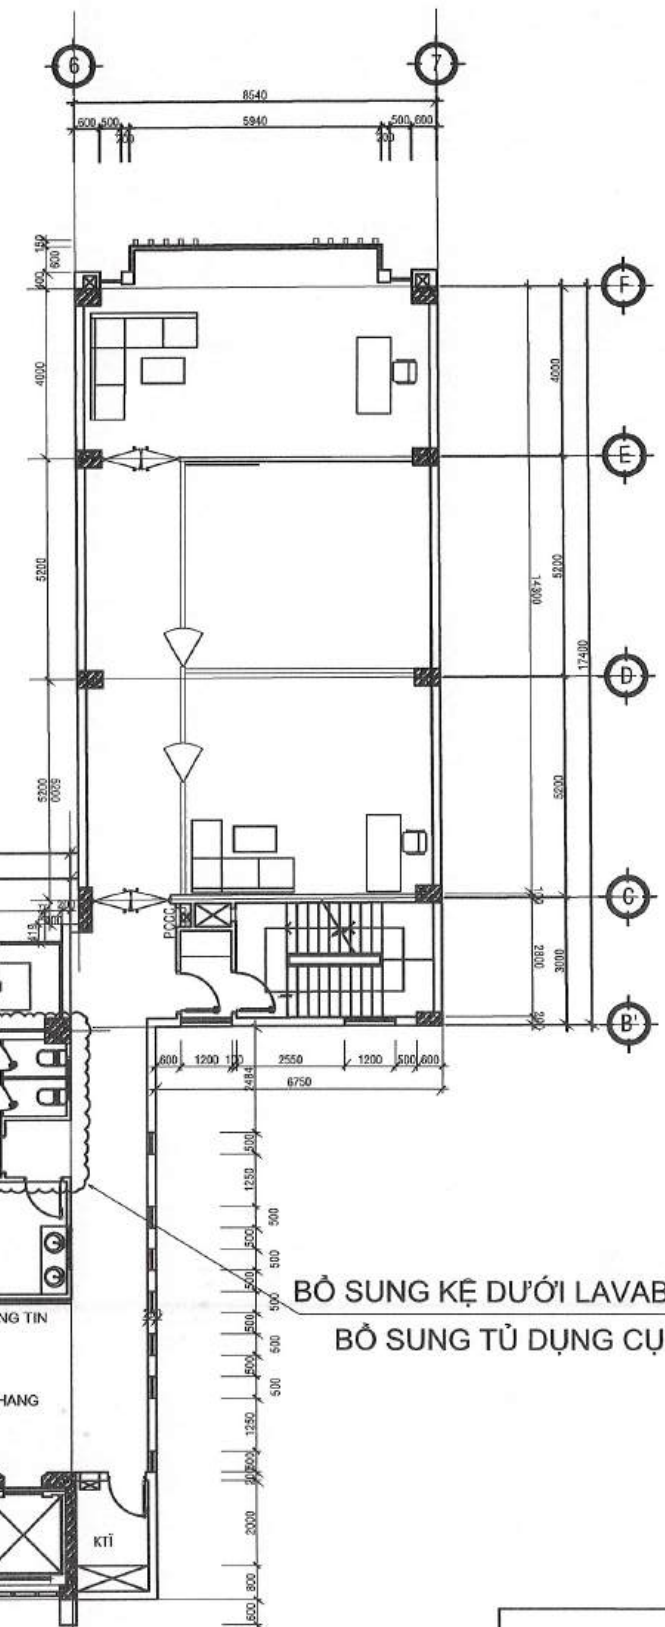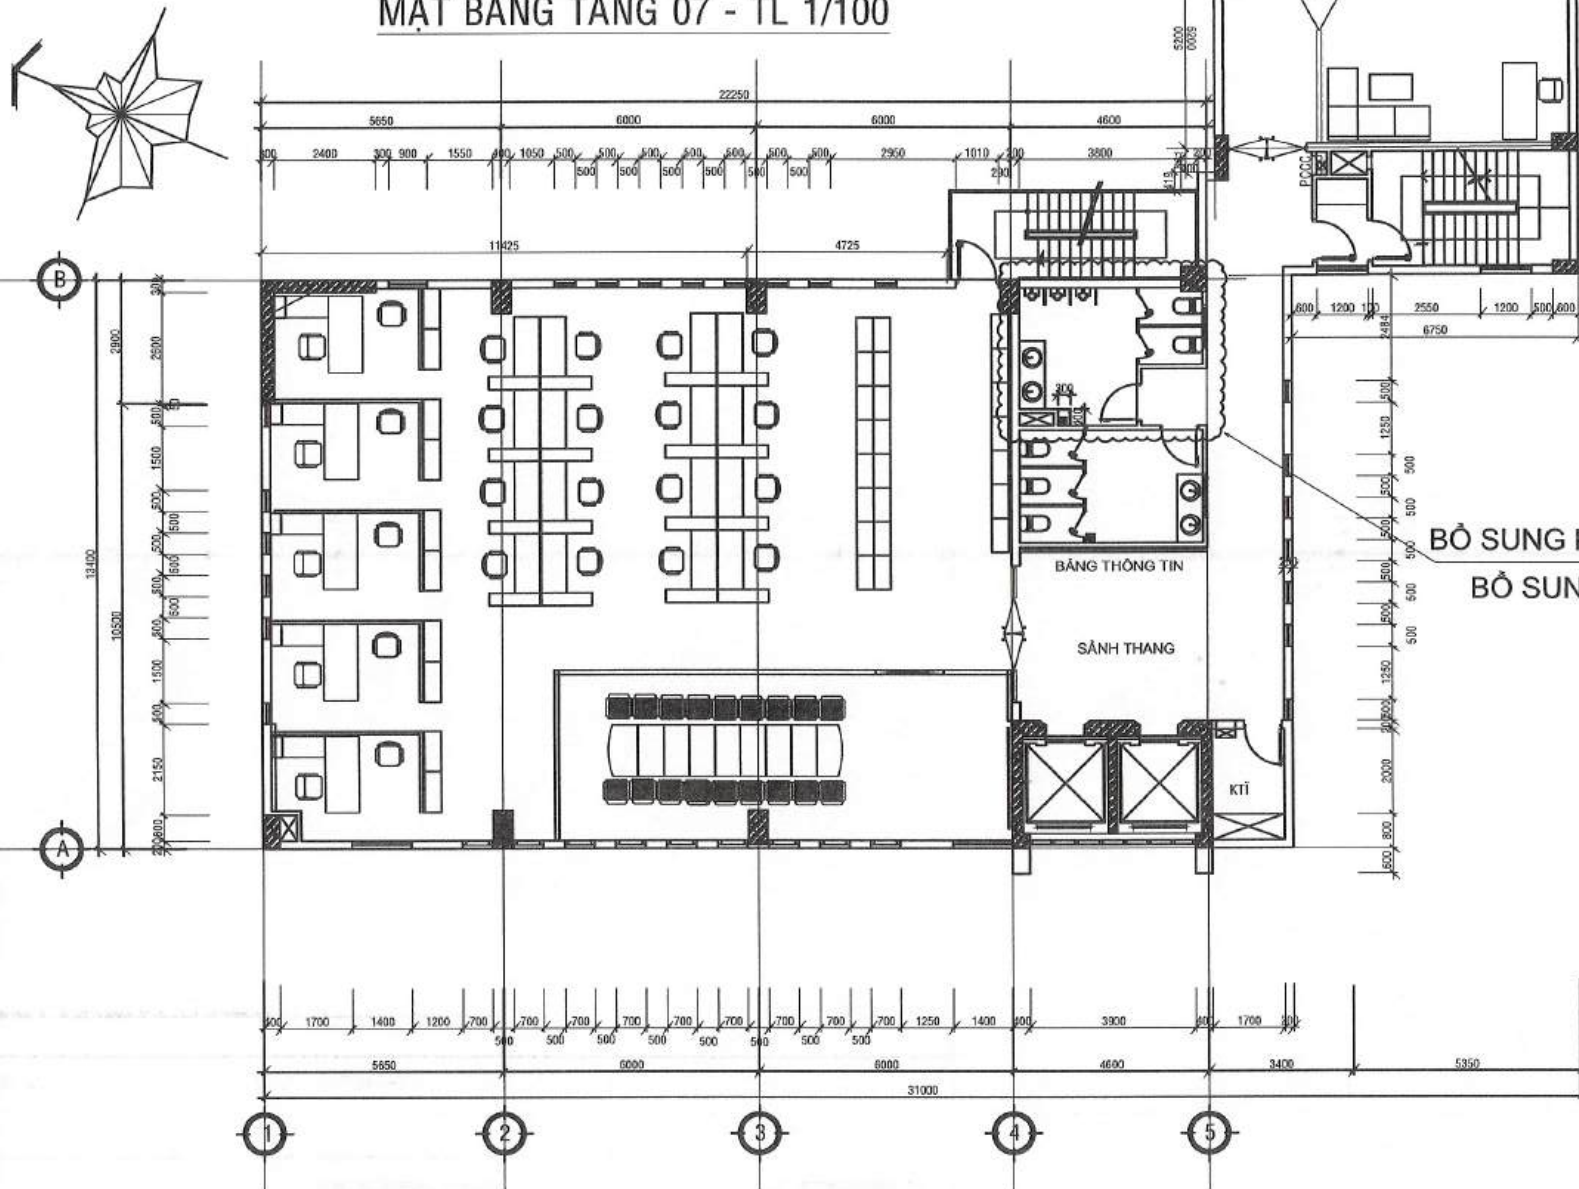

MẶT CẮT WC TẦNG 07 - TL 1/50

BỔ SUNG KỆ DƯỚI LAVABO
BỔ SUNG TỦ DỤNG CỤ

CHI TIẾT KỆ DƯỚI LAVABO TẦNG 07 - TL 1/50

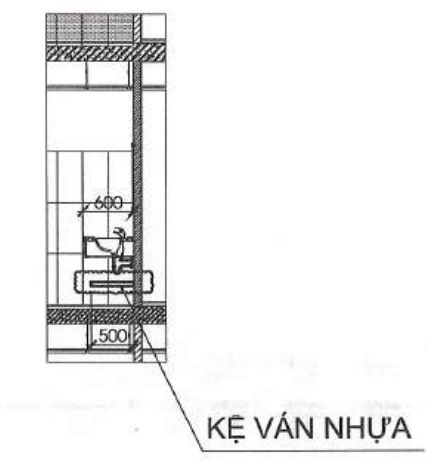



TỔNG CÔNG TY CÔNG NGHIỆP SÀI GÒN TNHH MỘT THÀNH VIÊN PHÒNG ĐẦU TƯ - XÂY DỰNG CƠ BẢN			CÔNG TRÌNH: TOÀ NHÀ VĂN PHÒNG TỔNG CÔNG TY. HẠNG MỤC: BẢO TRÌ PHẦN XÂY DỰNG CƠ BẢN NĂM 2024. ĐỊA CHỈ: SỐ 58 - 60 NGUYỄN TẤT THÀNH, PHƯỜNG 13, QUẬN 4, TP.HCM.	
GD ĐẦU TƯ - XDCB	NGUYỄN TRỌNG KHOA	<i>[Signature]</i>	TÊN BẢN VẼ: MẶT BẰNG TẦNG 7	
PHÓ CHÁNH VĂN PHÒNG	MAI XUÂN THANH	<i>[Signature]</i>		
KIỂM TRA	LÊ VĂN HOÀNG	<i>[Signature]</i>	HOÀN THÀNH: 01-2025	KÝ HIỆU BẢN VẼ: 07/21
VẼ	TRẦN GIANG SƠN	<i>[Signature]</i>	GIẢI ĐOẠN: TKBVTC	TỶ LỆ:

TẦNG 08


KHU WC NAM:

- KỆ DƯỚI LAVABO:
+ KT: 1500x500x50, SL: 01 BỘ.
+ KẾT CẤU: VÁN NHỰA DÀY 17mm, KHUNG SẮT HỘP TRẮNG KẼM 30x30x1,4mm LIÊN KẾT VỚI TƯỜNG BẰNG BULÔNG NỖ.
- TỦ ĐỂ DỤNG CỤ:
+ KT: 400x300x1600, SL: 01 BỘ.
+ KẾT CẤU: VÁN NHỰA DÀY 17mm, KHUNG SẮT HỘP TRẮNG KẼM 30x30x1,4mm (BÊN TRÊN VÀ BÊN DƯỚI) LIÊN KẾT VỚI TƯỜNG BẰNG BULÔNG NỖ.

MẶT BẰNG TẦNG 08 - TL 1/100

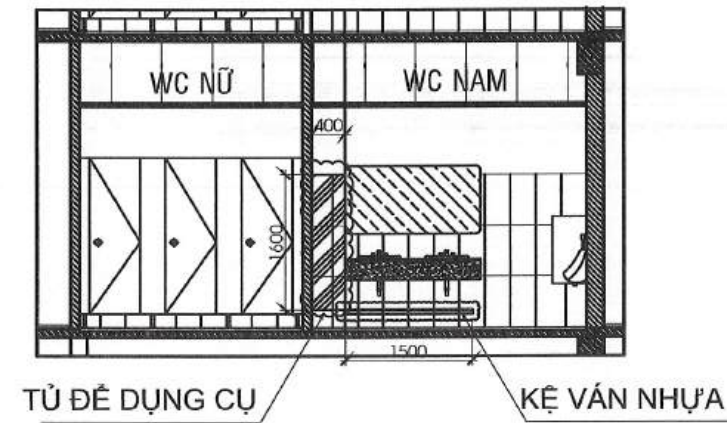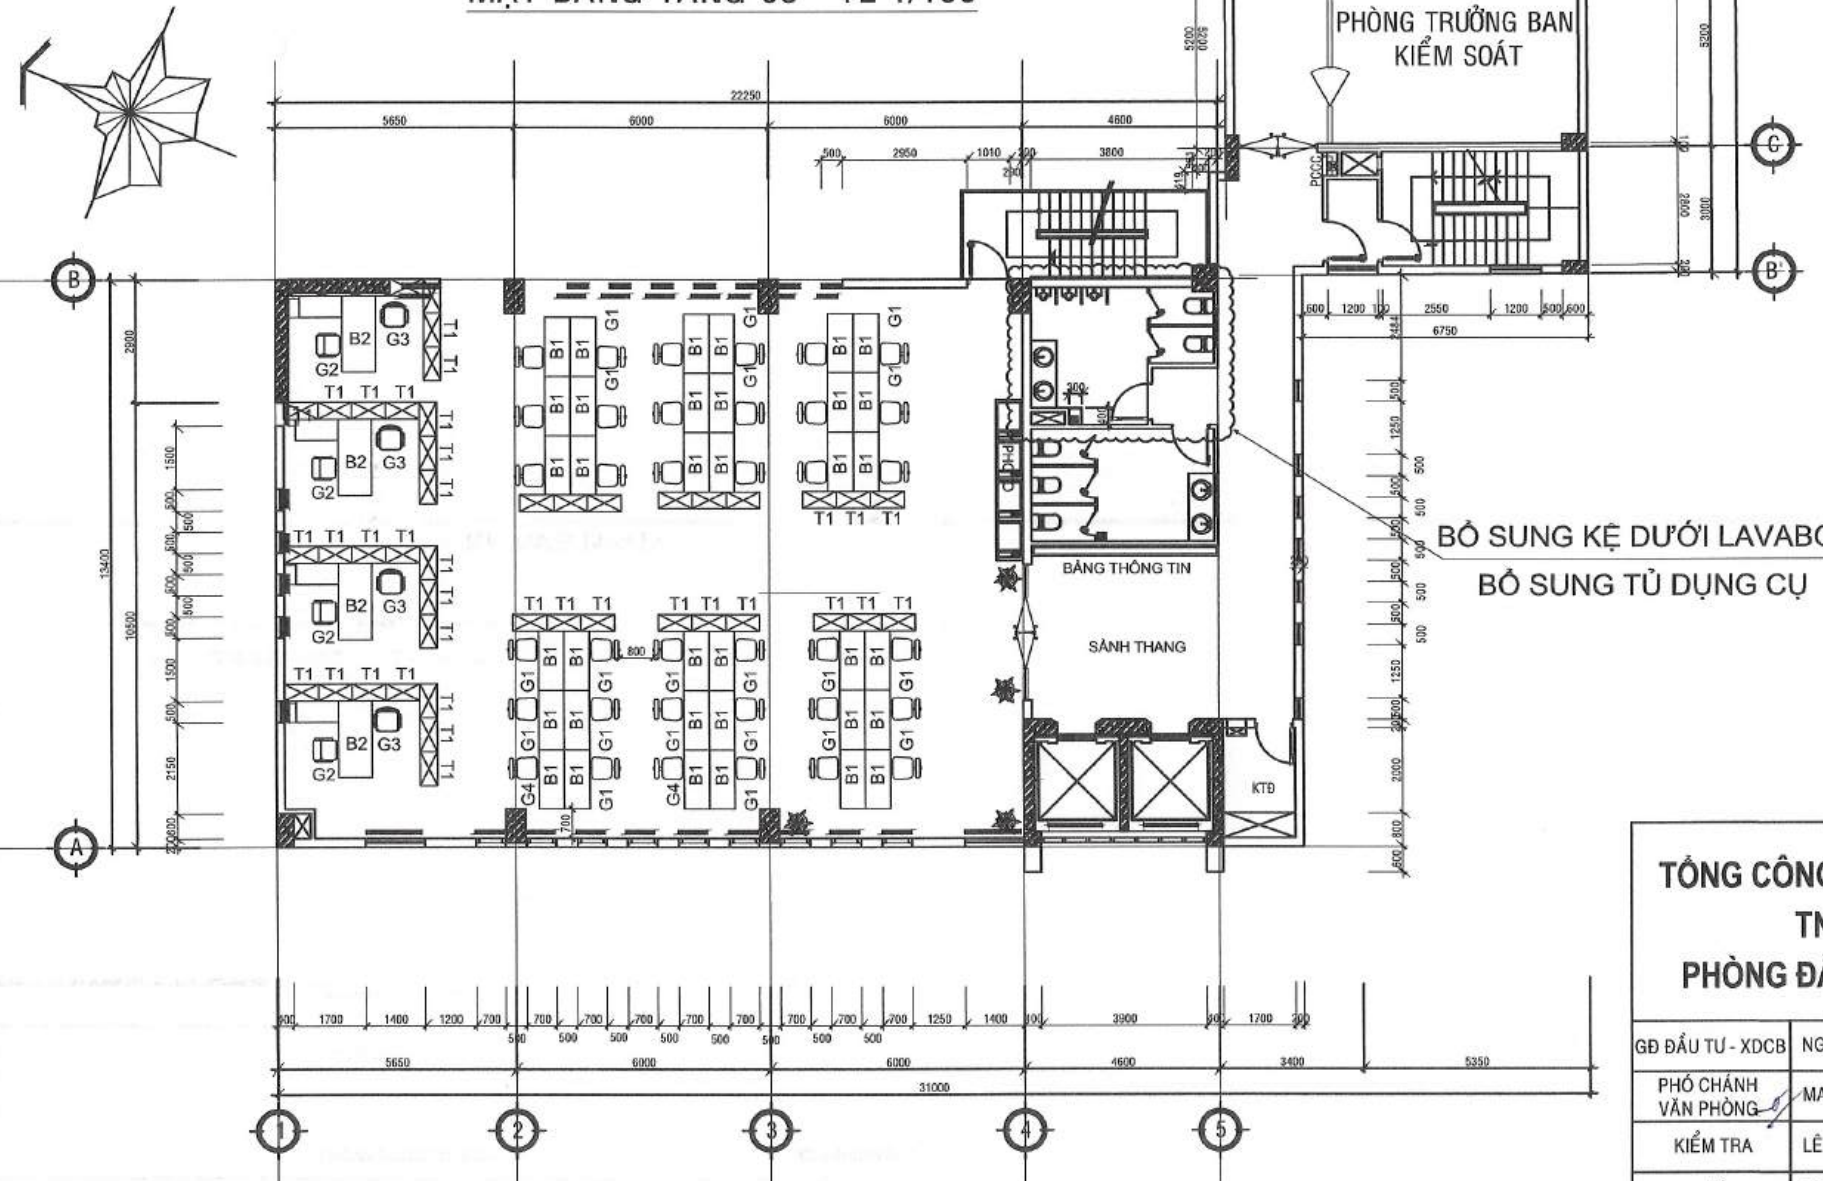

MẶT CẮT WC TẦNG 08 - TL 1/50

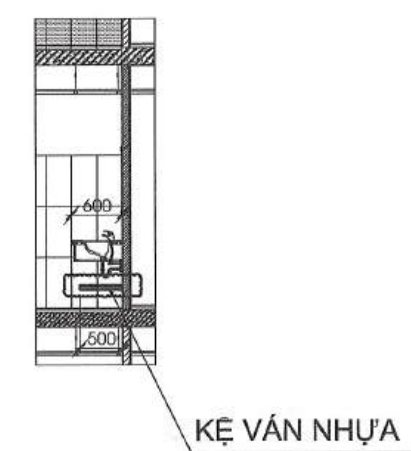

CHI TIẾT KỆ DƯỚI LAVABO TẦNG 08 - TL 1/50




TỔNG CÔNG TY CÔNG NGHIỆP SÀI GÒN TNHH MỘT THÀNH VIÊN PHÒNG ĐẦU TƯ - XÂY DỰNG CƠ BẢN		CÔNG TRÌNH: TOÀ NHÀ VĂN PHÒNG TỔNG CÔNG TY. HẠNG MỤC: BẢO TRÌ PHẦN XÂY DỰNG CƠ BẢN NĂM 2024. ĐỊA CHỈ: SỐ 58 - 60 NGUYỄN TẤT THÀNH, PHƯỜNG 13, QUẬN 4, TP.HCM.	
GD ĐẦU TƯ - XDCB	NGUYỄN TRỌNG KHOA		TÊN BẢN VẼ:
PHÓ CHÁNH VĂN PHÒNG	MAI XUÂN THANH		MẶT BẰNG TẦNG 8
KIỂM TRA	LÊ VĂN HOÀNG		HOÀN THÀNH: 01-2025
VẼ	TRẦN GIANG SƠN		GIAI ĐOẠN: TKBVTC

TẦNG 09


KHU WC NAM:

- KỆ DƯỚI LAVABO:
+KT: 1500x500x50, SL: 01 BỘ.
+KẾT CẤU: VÁN NHỰA DÀY 17mm, KHUNG SẮT HỘP TRẮNG KẼM 30x30x1,4mm LIÊN KẾT VỚI TƯỜNG BẰNG BULÔNG NỖ.
- TỦ ĐỂ DỤNG CỤ:
+KT: 400x300x1600, SL: 01 BỘ.
+KẾT CẤU: VÁN NHỰA DÀY 17mm, KHUNG SẮT HỘP TRẮNG KẼM 30x30x1,4mm (BÊN TRÊN VÀ BÊN DƯỚI) LIÊN KẾT VỚI TƯỜNG BẰNG BULÔNG NỖ.

MẶT BẰNG TẦNG 09 - TL 1/100

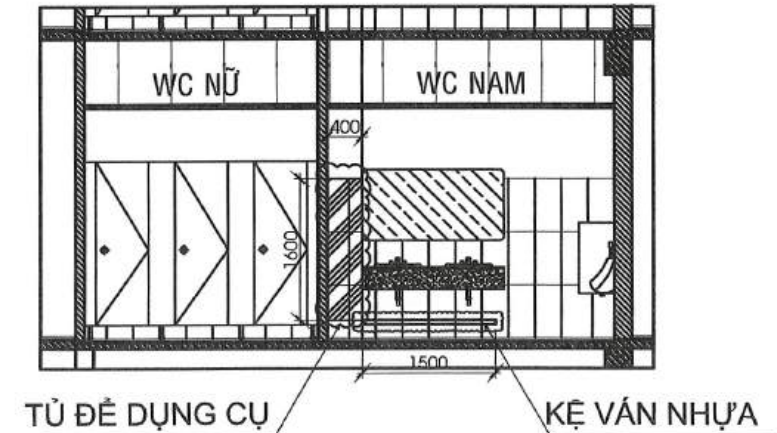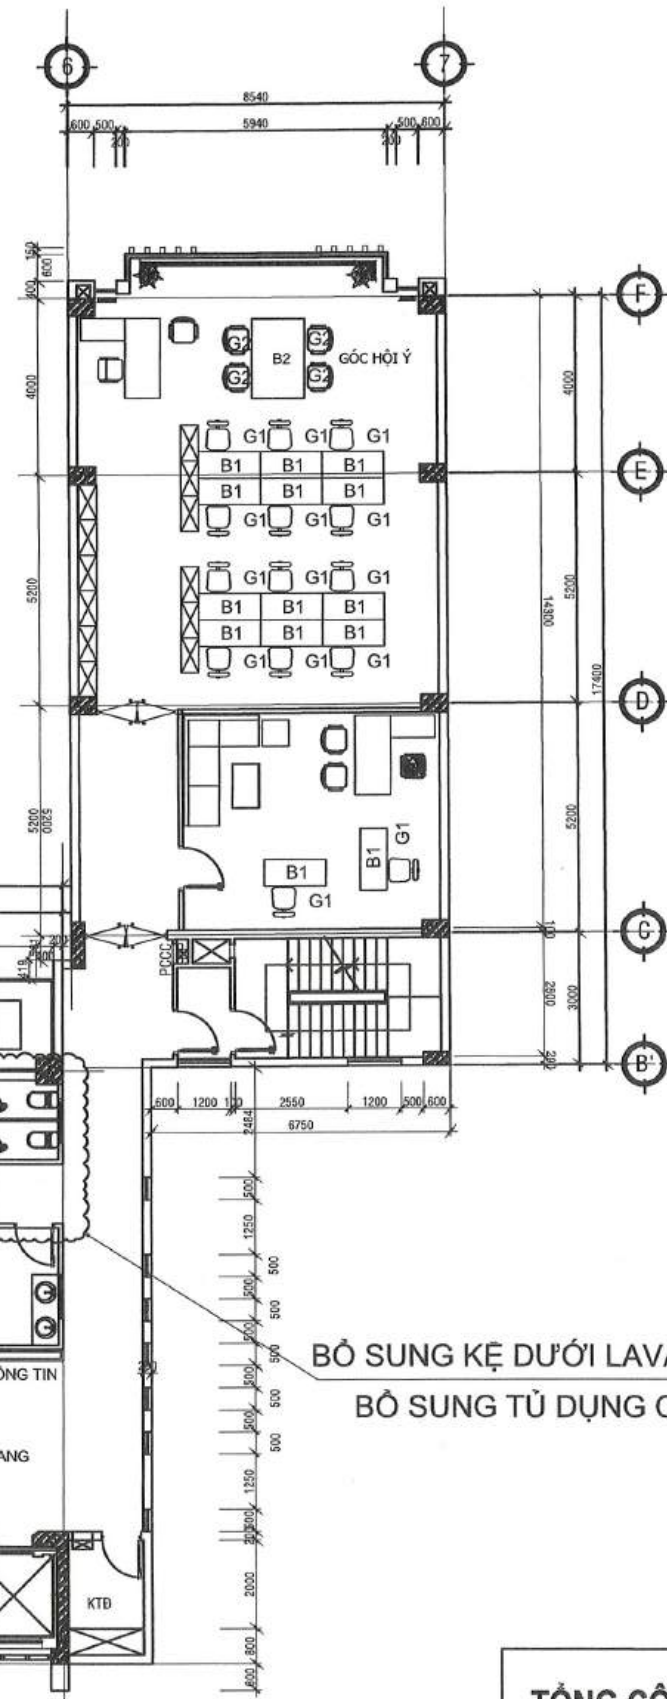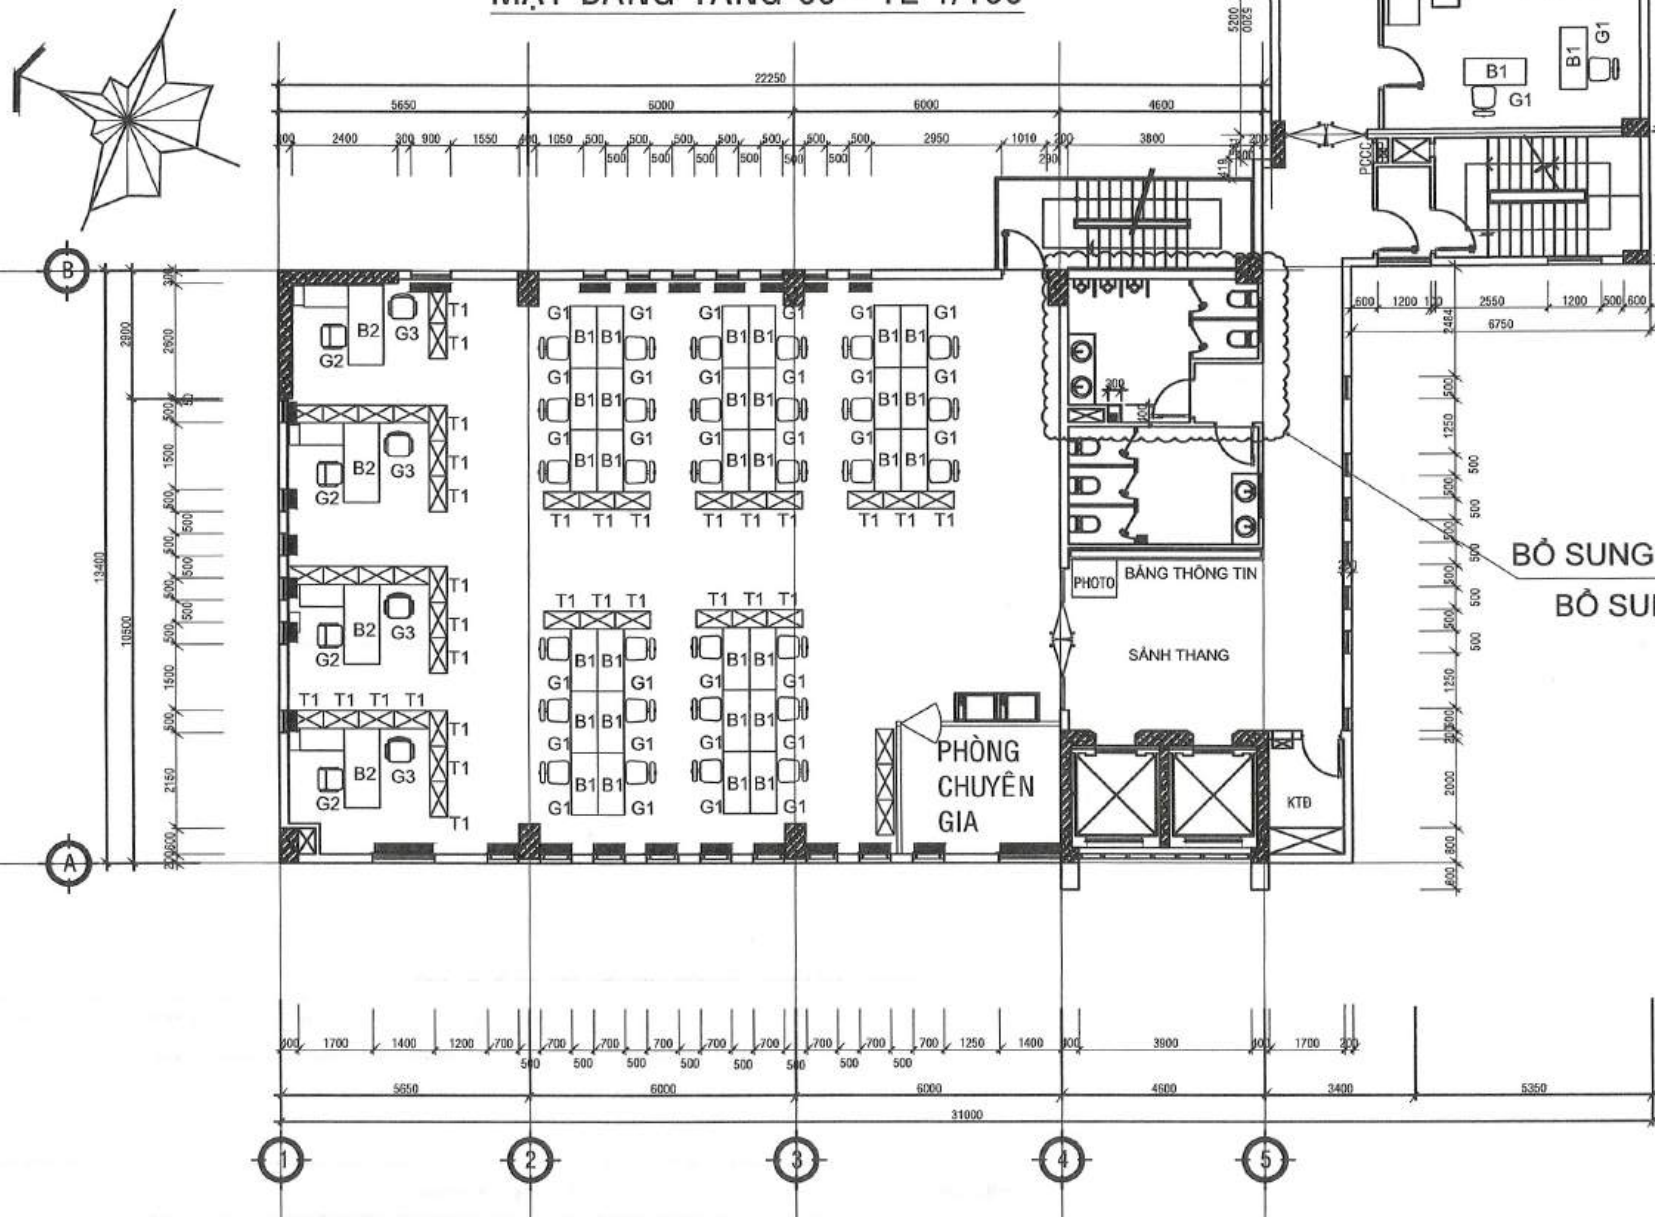

MẶT CẮT WC
TẦNG 09 - TL 1/50

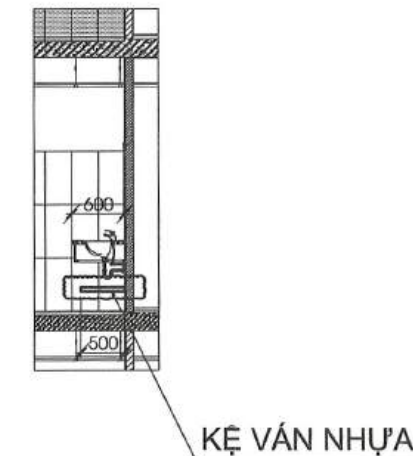

CHI TIẾT KỆ DƯỚI LAVABO
TẦNG 09 - TL 1/50

BỔ SUNG KỆ DƯỚI LAVABO
BỔ SUNG TỦ DỤNG CỤ

**TỔNG CÔNG TY CÔNG NGHIỆP SÀI GÒN
TNHH MỘT THÀNH VIÊN
PHÒNG ĐẦU TƯ - XÂY DỰNG CƠ BẢN**

CÔNG TRÌNH: TOÀ NHÀ VĂN PHÒNG TỔNG CÔNG TY.
HẠNG MỤC: BẢO TRÌ PHẦN XÂY DỰNG CƠ BẢN NĂM 2024.
ĐỊA CHỈ: SỐ 58 - 60 NGUYỄN TẤT THÀNH, PHƯỜNG 13,
QUẬN 4, TP.HCM.

GD ĐẦU TƯ - XDCB	NGUYỄN TRỌNG KHOA	<i>[Signature]</i>
PHÓ CHÁNH VĂN PHÒNG	MAI XUÂN THANH	<i>[Signature]</i>
KIỂM TRA	LÊ VĂN HOÀNG	<i>[Signature]</i>
VẼ	TRẦN GIANG SƠN	<i>[Signature]</i>





TÊN BẢN VẼ: MẶT BẰNG TẦNG 9	
HOÀN THÀNH: 01-2025	KÝ HIỆU BẢN VẼ: 09/21
GIẢI ĐOẠN: TKBVTC	TỶ LỆ:

TẦNG 10

KHU WC:

- KỆ DƯỚI LAVABO:
+KT: 1500x500x50, SL: 01 BỘ.
+KẾT CẤU: VÁN NHỰA DÀY 17mm, KHUNG SẮT HỘP TRẮNG KẼM 30x30x1,4mm LIÊN KẾT VỚI TƯỜNG BẰNG BULÔNG NỖ.
- TỦ ĐỂ DỤNG CỤ:
+KT 500x300x1600, SL: 01 BỘ.
+KẾT CẤU: VÁN NHỰA DÀY 17mm, KHUNG SẮT HỘP TRẮNG KẼM 30x30x1,4mm (BÊN TRÊN VÀ BÊN DƯỚI) LIÊN KẾT VỚI TƯỜNG BẰNG BULÔNG NỖ.


MẶT BẰNG TẦNG 10 - TL 1/100

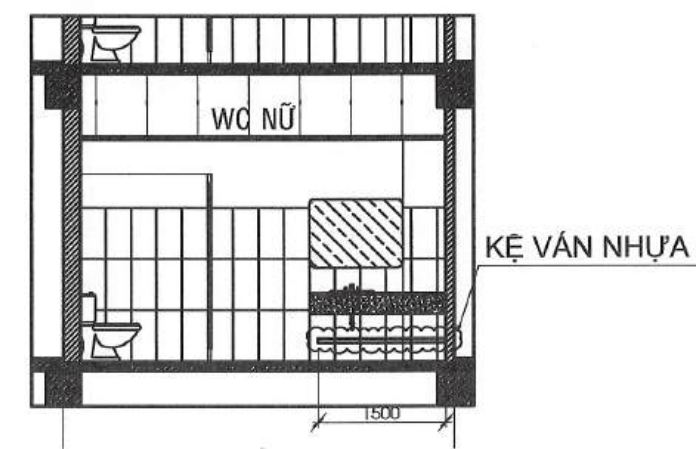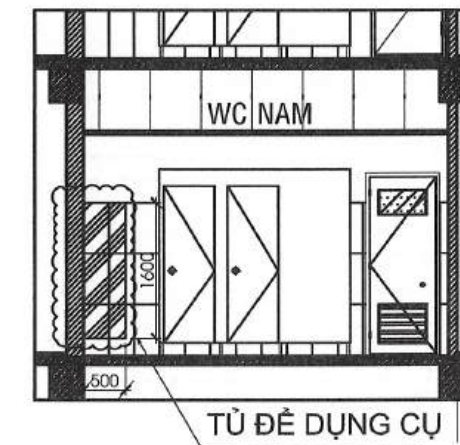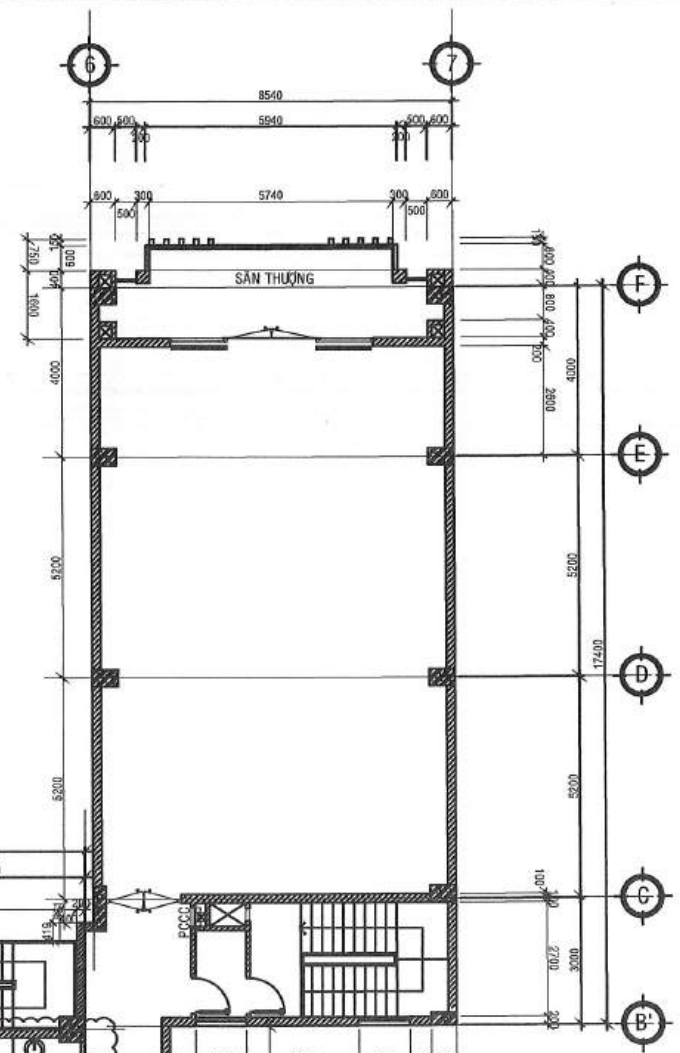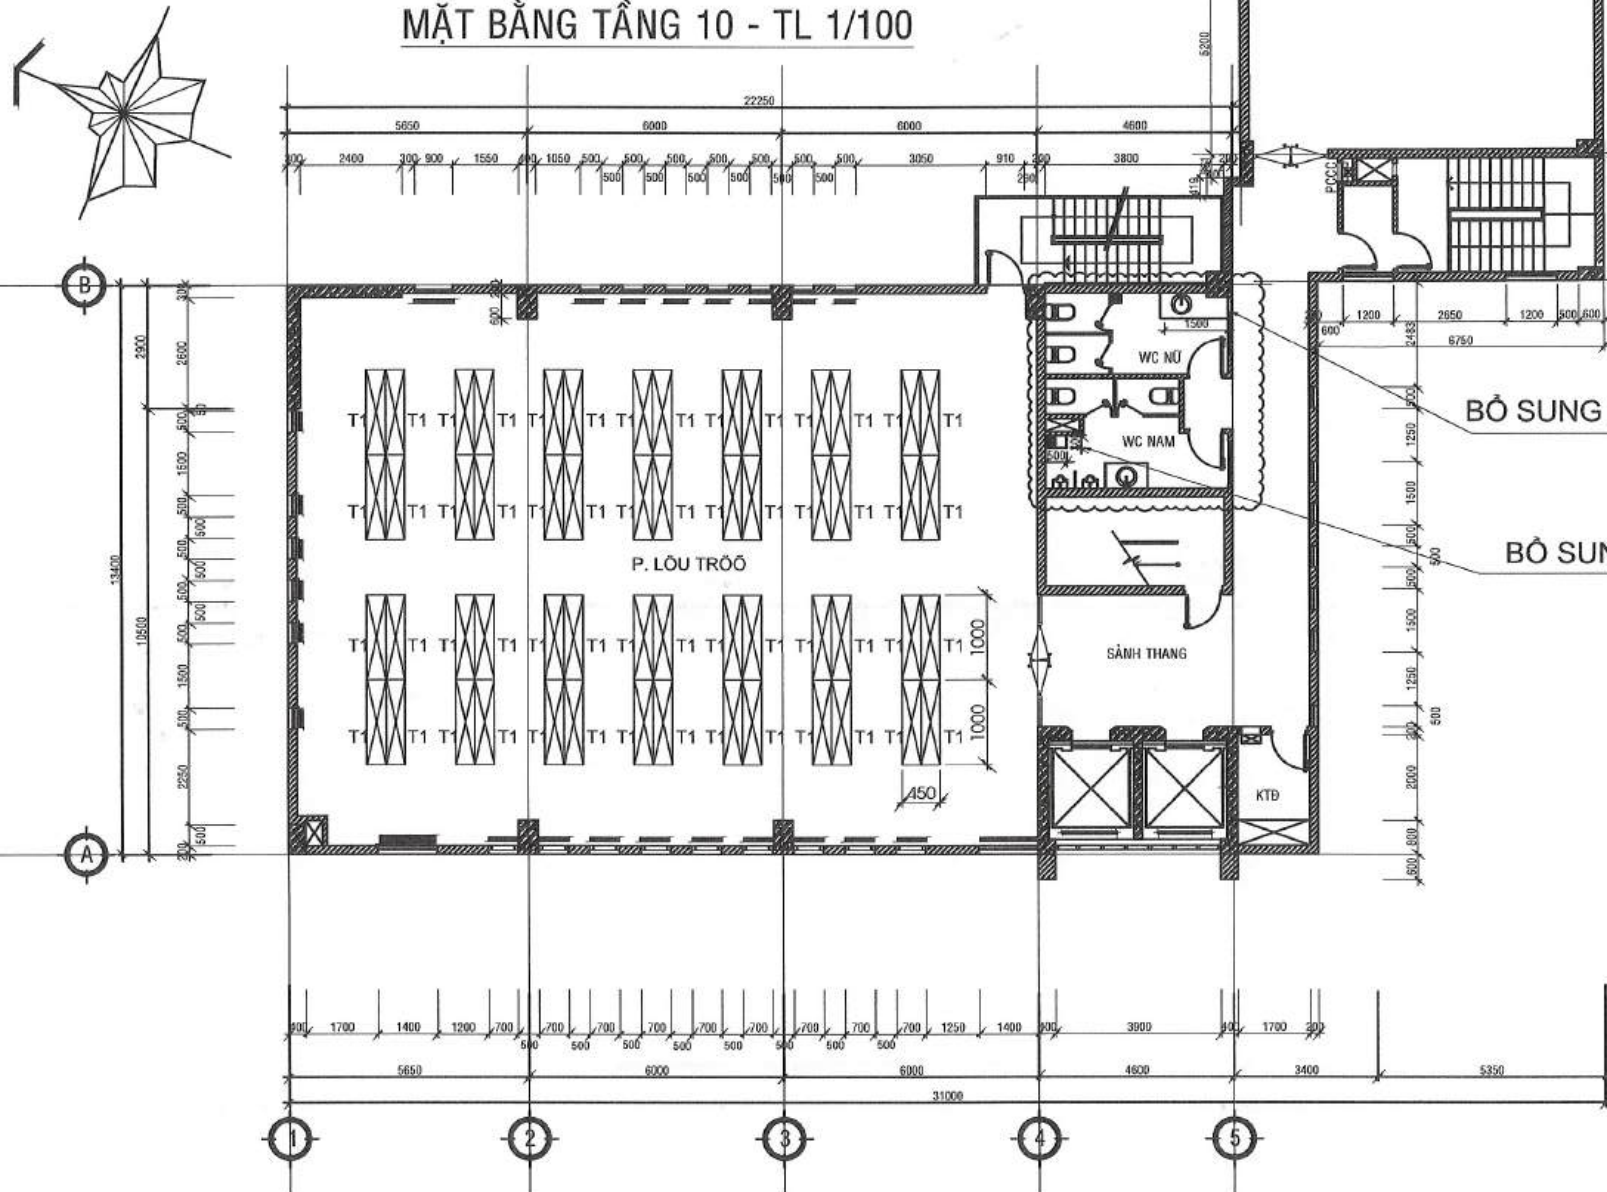

MẶT CẮT WC TẦNG 10 - TL 1/50

BỘ SUNG KỆ DƯỚI LAVABO

BỘ SUNG TỦ DỤNG CỤ

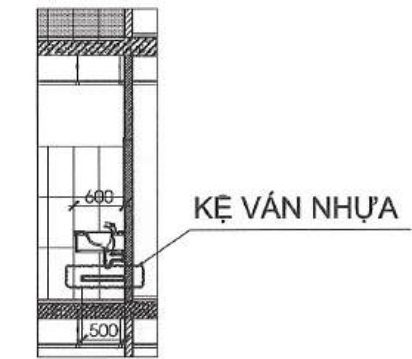

CHI TIẾT KỆ DƯỚI LAVABO TẦNG 10 - TL 1/50

TỔNG CÔNG TY CÔNG NGHIỆP SÀI GÒN TNHH MỘT THÀNH VIÊN PHÒNG ĐẦU TƯ - XÂY DỰNG CƠ BẢN			CÔNG TRÌNH: TOÀ NHÀ VĂN PHÒNG TỔNG CÔNG TY. HẠNG MỤC: BẢO TRÌ PHẦN XÂY DỰNG CƠ BẢN NĂM 2024. ĐỊA CHỈ: SỐ 58 - 60 NGUYỄN TẤT THÀNH, PHƯỜNG 13, QUẬN 4, TP.HCM.	
GD ĐẦU TƯ - XDCB	NGUYỄN TRỌNG KHOA	<i>[Signature]</i>	TÊN BẢN VẼ: MẶT BẰNG TẦNG 10	
PHÓ CHÁNH VĂN PHÒNG	MAI XUÂN THANH	<i>[Signature]</i>		
KIỂM TRA	LÊ VĂN HOÀNG	<i>[Signature]</i>	HOÀN THÀNH: 01-2025	KÝ HIỆU BẢN VẼ: 10/21
VẼ	TRẦN GIANG SƠN	<i>[Signature]</i>	GIẢI ĐOẠN: TKBVTC	TỶ LỆ:

TẦNG 11

KHU WC:




- KỆ DƯỚI LAVABO:
+ KT: 1500x500x50, SL: 01 BỘ.
+ KẾT CẤU: VÁN NHỰA DÀY 17mm, KHUNG SẮT HỘP TRẮNG KẼM 30x30x1,4mm LIÊN KẾT VỚI TƯỜNG BẰNG BULÔNG NỖ.
- TỦ ĐỂ DỤNG CỤ:
+ KT 300x500x1600, SL: 01 BỘ.
+ KẾT CẤU: VÁN NHỰA DÀY 17mm, KHUNG SẮT HỘP TRẮNG KẼM 30x30x1,4mm (BÊN TRÊN VÀ BÊN DƯỚI) LIÊN KẾT VỚI TƯỜNG BẰNG BULÔNG NỖ.

PHÒNG HỌP:

- LẮP ĐẶT BỤC SÀN KHẤU, KT: 8500x2000x120;
- LẮP ĐẶT VÁCH GỖ TRANG TRÍ, KT: 6500x2700x117;
- LẮP ĐẶT BỤC PHÁT BIỂU, LẮP ĐẶT LOGO "CNS";
- LẮP ĐẶT BỘ CHỮ "ĐẢNG CỘNG SẢN VIỆT NAM QUANG VINH MUÔN NĂM" VÀ CỜ ĐẢNG, CỜ NƯỚC.



MẶT BẰNG TẦNG 11 - TL 1/100

BỘ SUNG VÁCH
BỘ SUNG BỤC
(chi tiết BV 19-20/21)

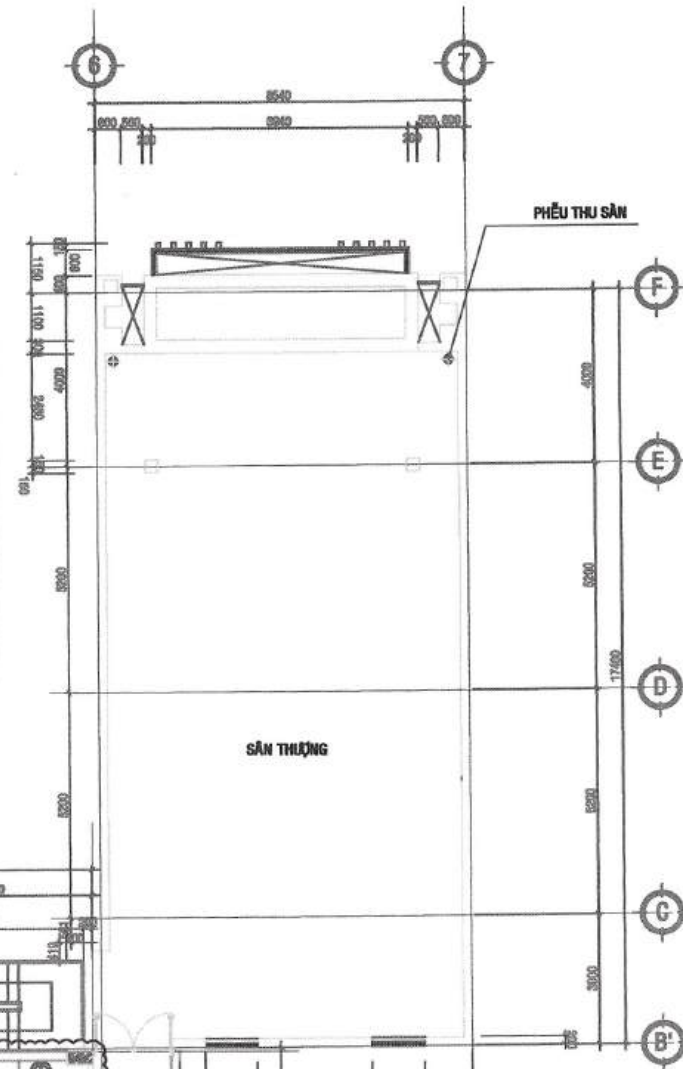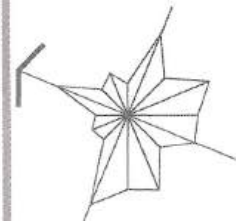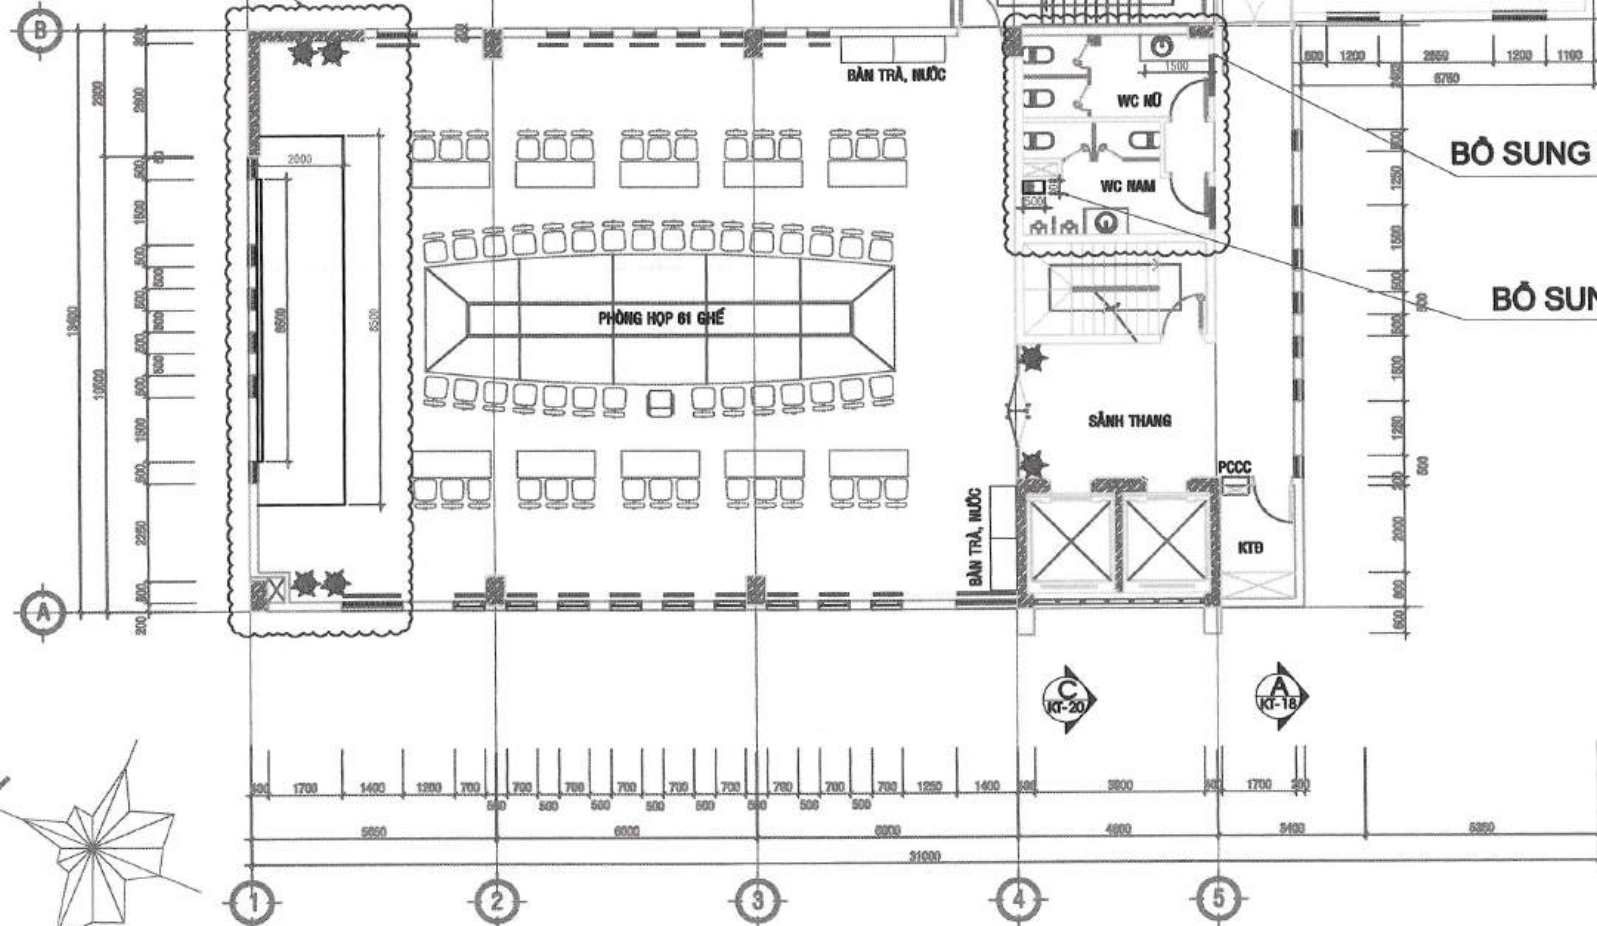


BỘ SUNG KỆ DƯỚI LAVABO

BỘ SUNG TỦ DỤNG CỤ

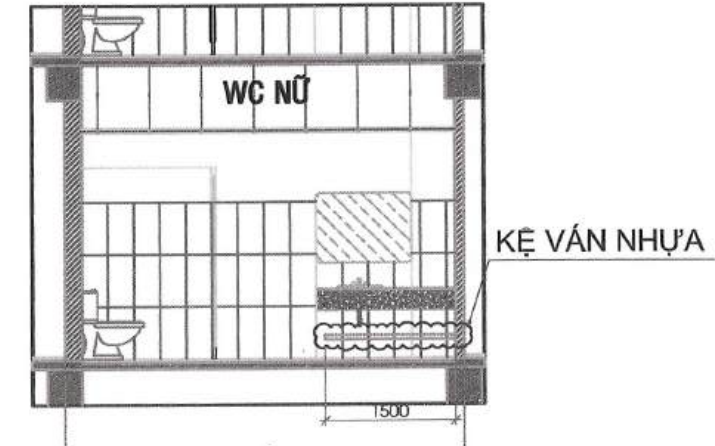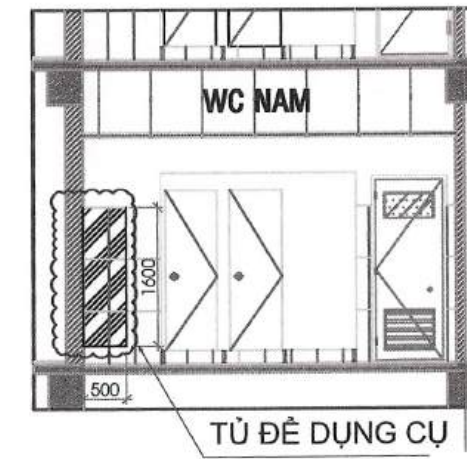

MẶT CẮT WC
TẦNG 11 - TL 1/50

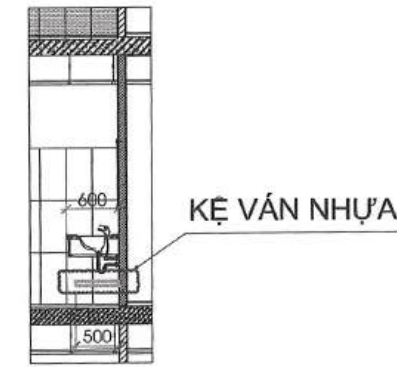

CHI TIẾT KỆ DƯỚI LAVABO
TẦNG 11 - TL 1/50

**TỔNG CÔNG TY CÔNG NGHIỆP SÀI GÒN
TNHH MỘT THÀNH VIÊN
PHÒNG ĐẦU TƯ - XÂY DỰNG CƠ BẢN**

**CÔNG TRÌNH: TOÀ NHÀ VĂN PHÒNG TỔNG CÔNG TY.
HẠNG MỤC: BẢO TRÌ PHẦN XÂY DỰNG CƠ BẢN NĂM 2024.
ĐỊA CHỈ: SỐ 58 - 60 NGUYỄN TẤT THÀNH, PHƯỜNG 13,
QUẬN 4, TP.HCM.**

GD ĐẦU TƯ - XDCB	NGUYỄN TRỌNG KHOA	<i>[Signature]</i>
PHÓ CHÁNH VĂN PHÒNG	MAI XUÂN THANH	<i>[Signature]</i>
KIỂM TRA	LÊ VĂN HOÀNG	<i>[Signature]</i>
VẼ	TRẦN GIANG SƠN	<i>[Signature]</i>





TÊN BẢN VẼ:	MẶT BẰNG TẦNG 11
HOÀN THÀNH: 01-2025	KÝ HIỆU BẢN VẼ: 11/21
GIAI ĐOẠN: TKBVTC	TỶ LỆ:

TẦNG 12


KHU WC NỮ:

- KỆ DƯỚI LAVABO:
 - +KT: 1300x500x50, SL: 01 BỘ.
 - +KẾT CẤU: VÁN NHỰA DÀY 17mm, KHUNG SẮT HỘP TRẮNG KẼM 30x30x1,4mm LIÊN KẾT VỚI TƯỜNG BẰNG BULÔNG NỠ.
- TỦ ĐỂ DỤNG CỤ:
 - +KT 500x500x1600, SL: 01 BỘ.
 - +KẾT CẤU: VÁN NHỰA DÀY 17mm, KHUNG SẮT HỘP TRẮNG KẼM 30x30x1,4mm (BÊN TRÊN VÀ BÊN DƯỚI) LIÊN KẾT VỚI TƯỜNG BẰNG BULÔNG NỠ.

MẶT BẰNG TẦNG 12 - TL 1/100

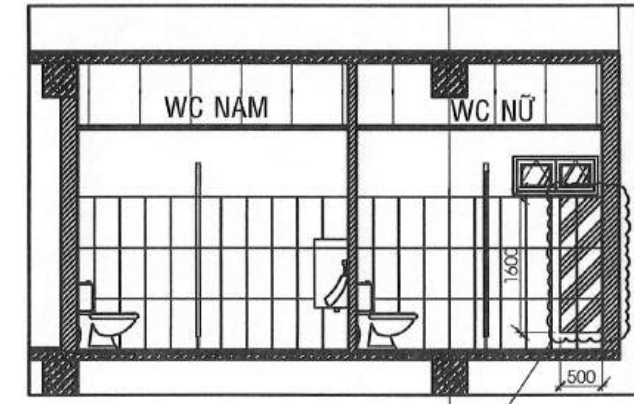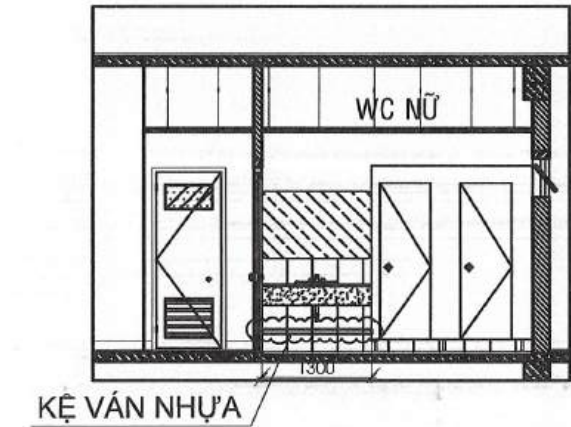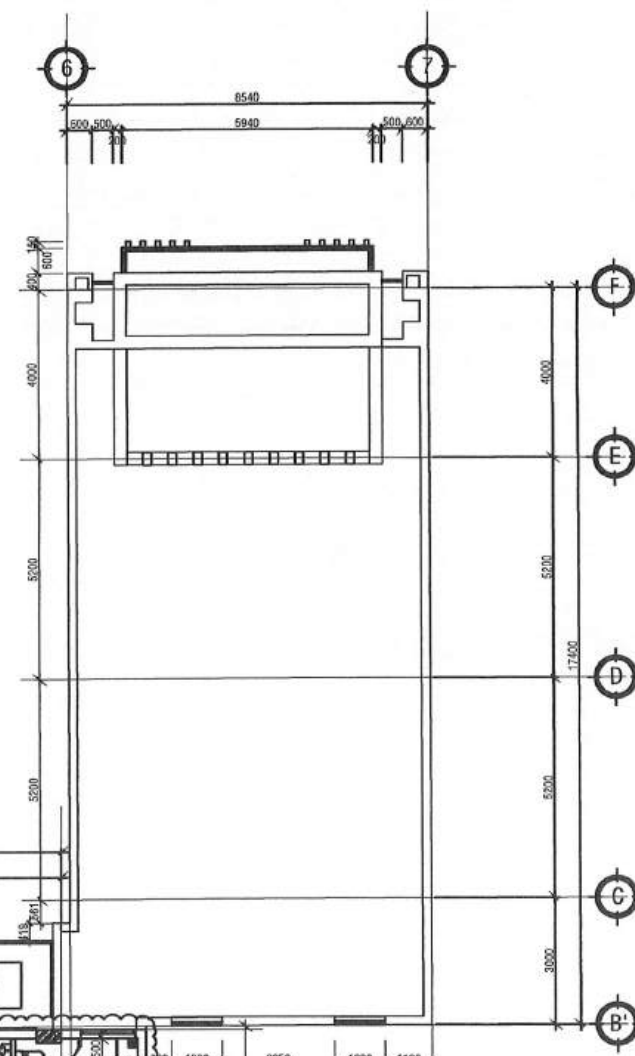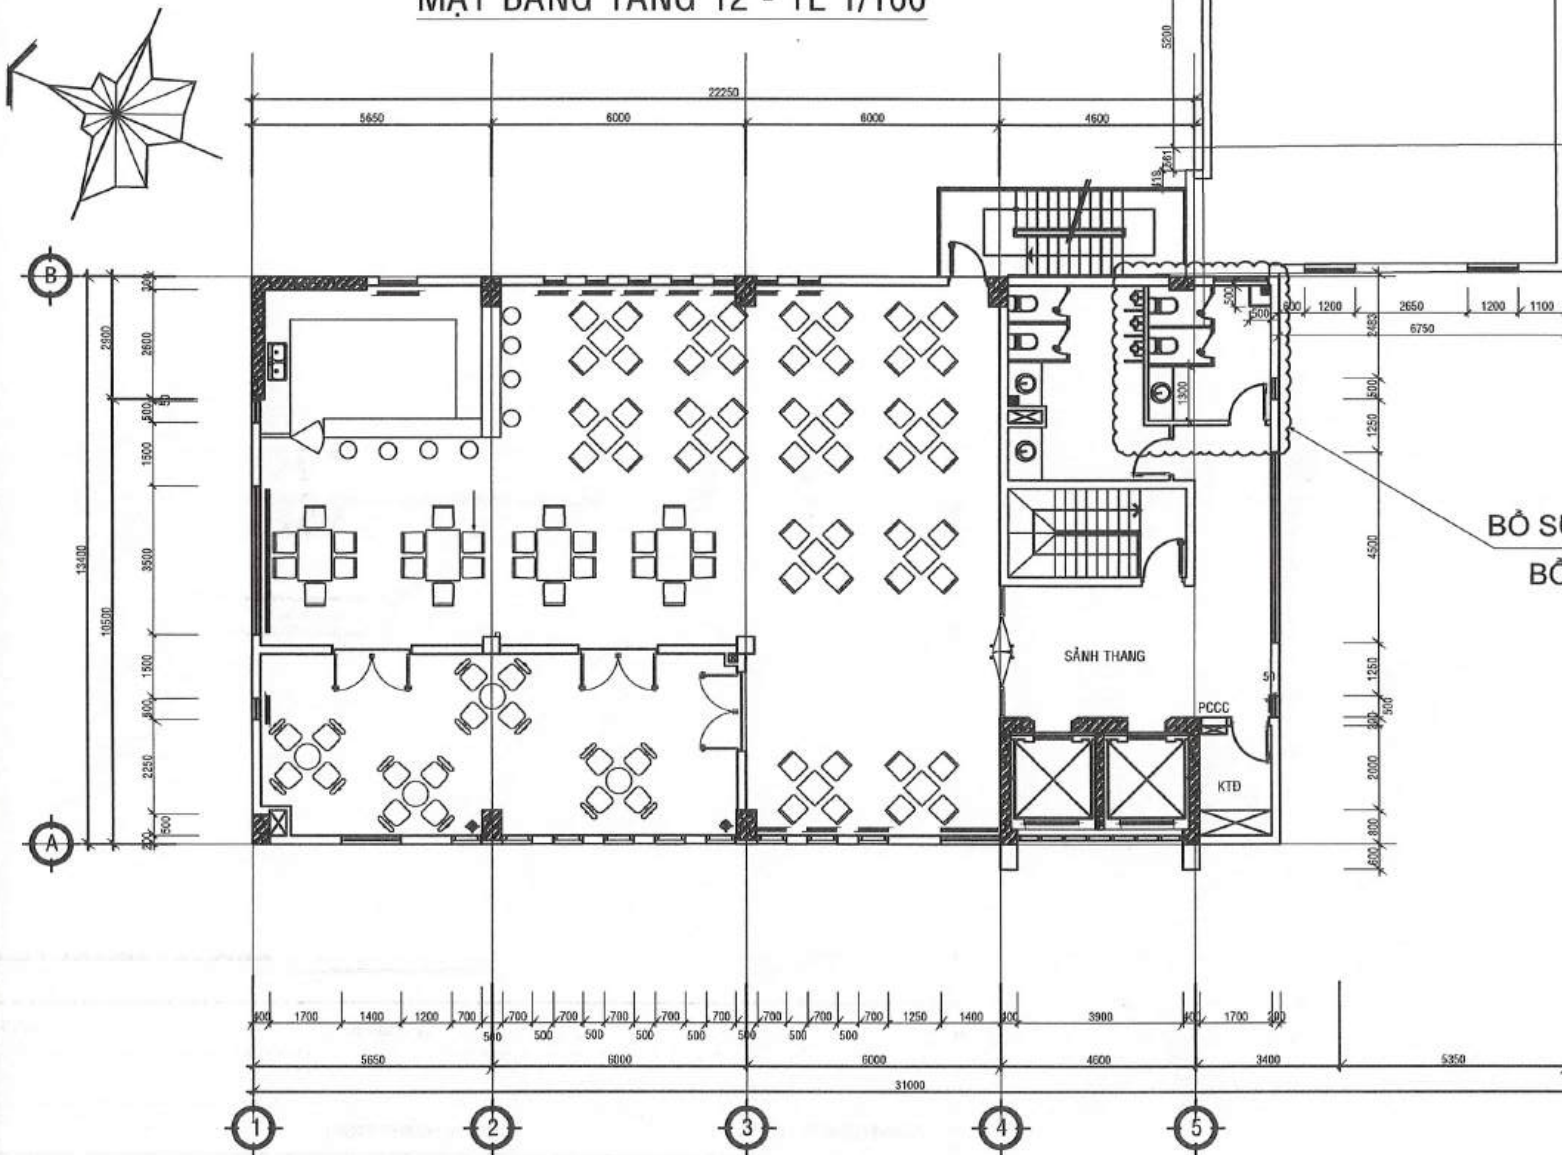

TỦ ĐỂ DỤNG CỤ
MẶT CẮT WC
TẦNG 12 - TL 1/50

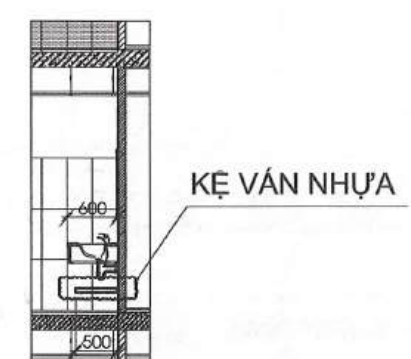

CHI TIẾT KỆ DƯỚI LAVABO
TẦNG 12 - TL 1/50

BỔ SUNG KỆ DƯỚI LAVABO
BỔ SUNG TỦ DỤNG CỤ



TỔNG CÔNG TY CÔNG NGHIỆP SÀI GÒN TNHH MỘT THÀNH VIÊN PHÒNG ĐẦU TƯ - XÂY DỰNG CƠ BẢN			CÔNG TRÌNH: TOÀ NHÀ VĂN PHÒNG TỔNG CÔNG TY. HẠNG MỤC: BẢO TRÌ PHẦN XÂY DỰNG CƠ BẢN NĂM 2024. ĐỊA CHỈ: SỐ 58 - 60 NGUYỄN TẮT THÀNH, PHƯỜNG 13, QUẬN 4, TP.HCM.		
GD ĐẦU TƯ - XD/CB	NGUYỄN TRỌNG KHOA	<i>[Signature]</i>	TÊN BẢN VẼ: MẶT BẰNG TẦNG 12		
PHÓ CHÁNH VĂN PHÒNG	MAI XUÂN THANH	<i>[Signature]</i>	HOÀN THÀNH: 01-2025		
KIỂM TRA	LÊ VĂN HOÀNG	<i>[Signature]</i>	GIẢI ĐOẠN: TKBVTC		KÝ HIỆU BẢN VẼ: 12/21
VẼ	TRẦN GIANG SƠN	<i>[Signature]</i>	TỶ LỆ:		

TẦNG MÁI

- HIỆN TRẠNG: BÊ MẶT LÁT GẠCH BỊ BUNG.
- + DIỆN TÍCH GẠCH: 25m².
- CÀI TẠO: DIỆN TÍCH 25m²
- + THÁO DỖ NỀN GẠCH CŨ, LỚP VỮA HIỆN HỮU.
- + CHỐNG THẨM SÀN MÁI THEO QUY ĐỊNH NHÀ SẢN XUẤT.
- + CÁN VỮA TẠO DỐC.
- + LÁT GẠCH MỚI 600x600 mm THEO HIỆN TRẠNG.

MẶT BẰNG TẦNG MÁI - TL 1/100


THAY THỂ GẠCH BỊ BUNG
DIỆN TÍCH 25 m²

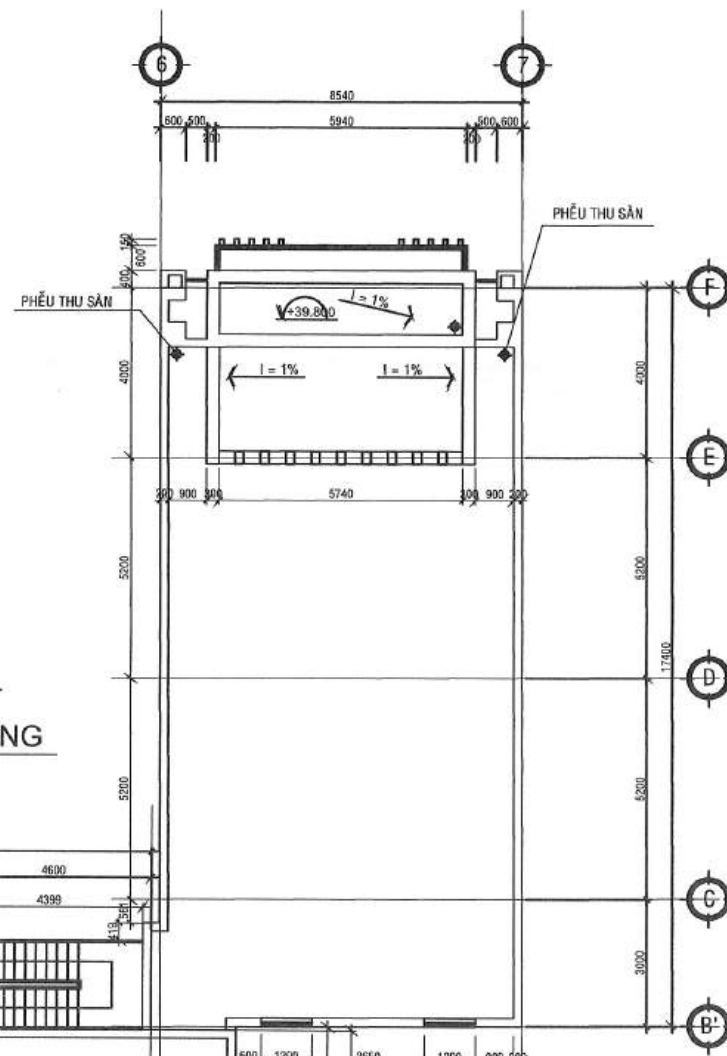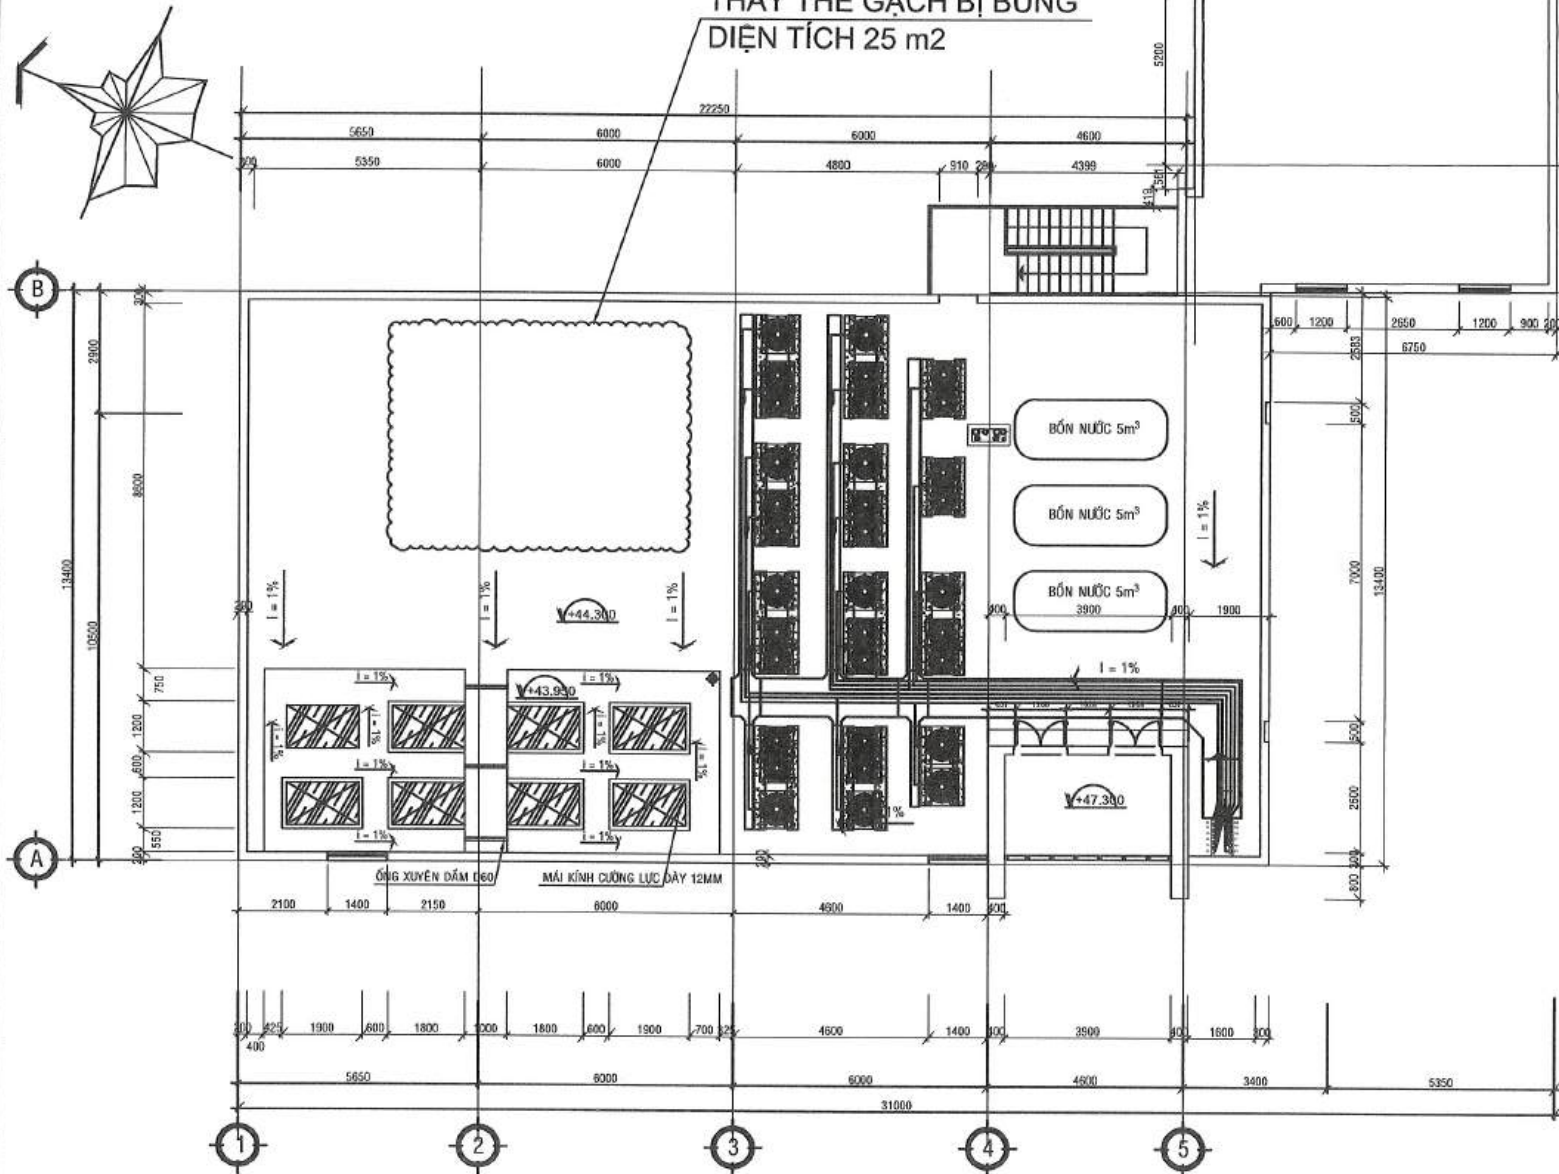

**TỔNG CÔNG TY CÔNG NGHIỆP SÀI GÒN
TNHH MỘT THÀNH VIÊN
PHÒNG ĐẦU TƯ - XÂY DỰNG CƠ BẢN**


CÔNG TRÌNH: TOÀ NHÀ VĂN PHÒNG TỔNG CÔNG TY.
HẠNG MỤC: BẢO TRÌ PHẦN XÂY DỰNG CƠ BẢN NĂM 2024.
ĐỊA CHỈ: SỐ 58 - 60 NGUYỄN TẤT THÀNH, PHƯỜNG 13,
QUẬN 4, TP.HCM.

GD ĐẦU TƯ - XD/CB	NGUYỄN TRỌNG KHOA	<i>[Signature]</i>	TÊN BẢN VẼ:	MẶT BẰNG TẦNG MÁI
PHÓ CHÁNH VĂN PHÒNG	MAI XUÂN THANH	<i>[Signature]</i>	HOÀN THÀNH: 01-2025	
KIỂM TRA	LÊ VĂN HOÀNG	<i>[Signature]</i>	GIAI ĐOẠN: TKBVTC	KÝ HIỆU BẢN VẼ:
VẼ	TRẦN GIANG SƠN	<i>[Signature]</i>	TỶ LỆ:	13/21

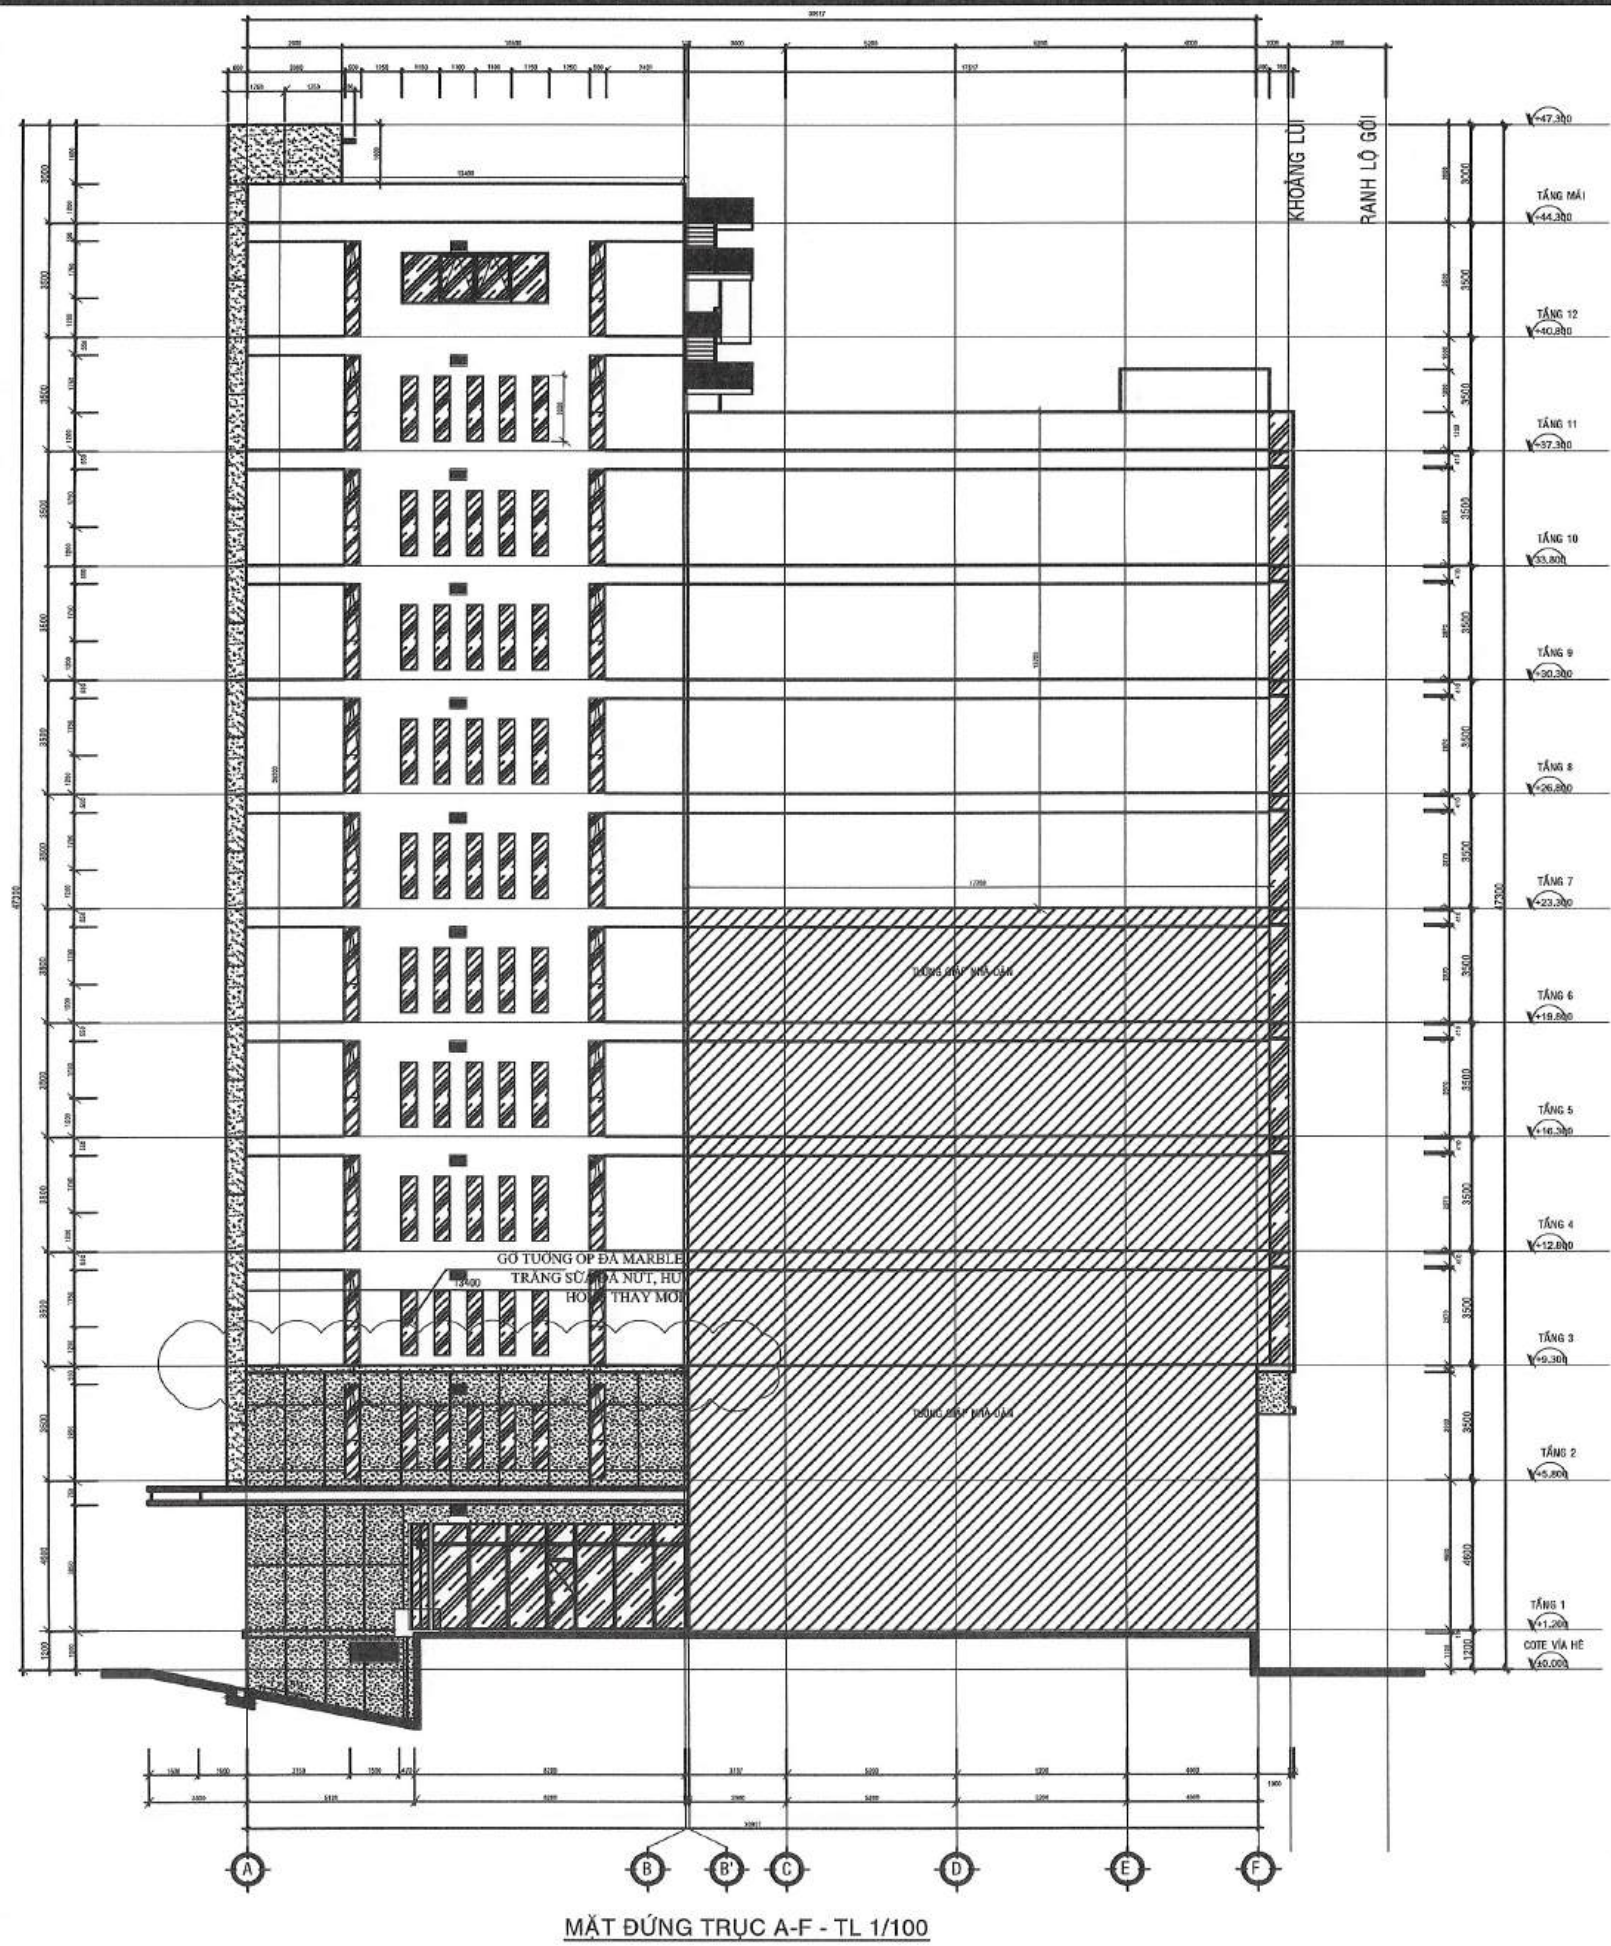

CẢI TẠO:

- THẢO DỠ ĐÁ MARBLE ỐP LÁT GỜ NGOÀI, DIỆN TÍCH: 17,6 m².
- THAY MỚI ĐÁ MARBLE ỐP LÁT GỜ THEO CHI TIẾT, DIỆN TÍCH: 17,6 m².

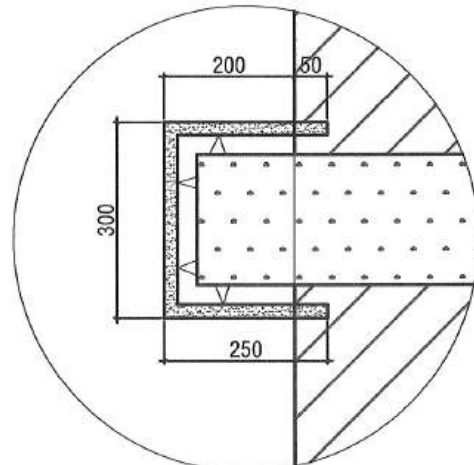


CHI TIẾT GỜ TƯỜNG ỐP ĐÁ
TL 1/5

**TỔNG CÔNG TY CÔNG NGHIỆP SÀI GÒN
TNHH MỘT THÀNH VIÊN
PHÒNG ĐẦU TƯ - XÂY DỰNG CƠ BẢN**

CÔNG TRÌNH: TOÀ NHÀ VĂN PHÒNG TỔNG CÔNG TY.
HẠNG MỤC: BẢO TRÌ PHẦN XÂY DỰNG CƠ BẢN NĂM 2024.
ĐỊA CHỈ: SỐ 58 - 60 NGUYỄN TẤT THÀNH, PHƯỜNG 13,
QUẬN 4, TP.HCM.


GD ĐẦU TƯ - XDCB	NGUYỄN TRỌNG KHOA	<i>[Signature]</i>	TÊN BẢN VẼ:	MẶT ĐỨNG TRỤC A-F
PHÓ CHÁNH VĂN PHÒNG	MAI XUÂN THANH	<i>[Signature]</i>		
KIỂM TRA	LÊ VĂN HOÀNG	<i>[Signature]</i>	HOÀN THÀNH: 01-2025	KỶ HIỆU BẢN VẼ:
VẼ	TRẦN GIANG SƠN	<i>[Signature]</i>	GIẢI ĐOẠN: TKBVTC	TỶ LỆ: 14/21

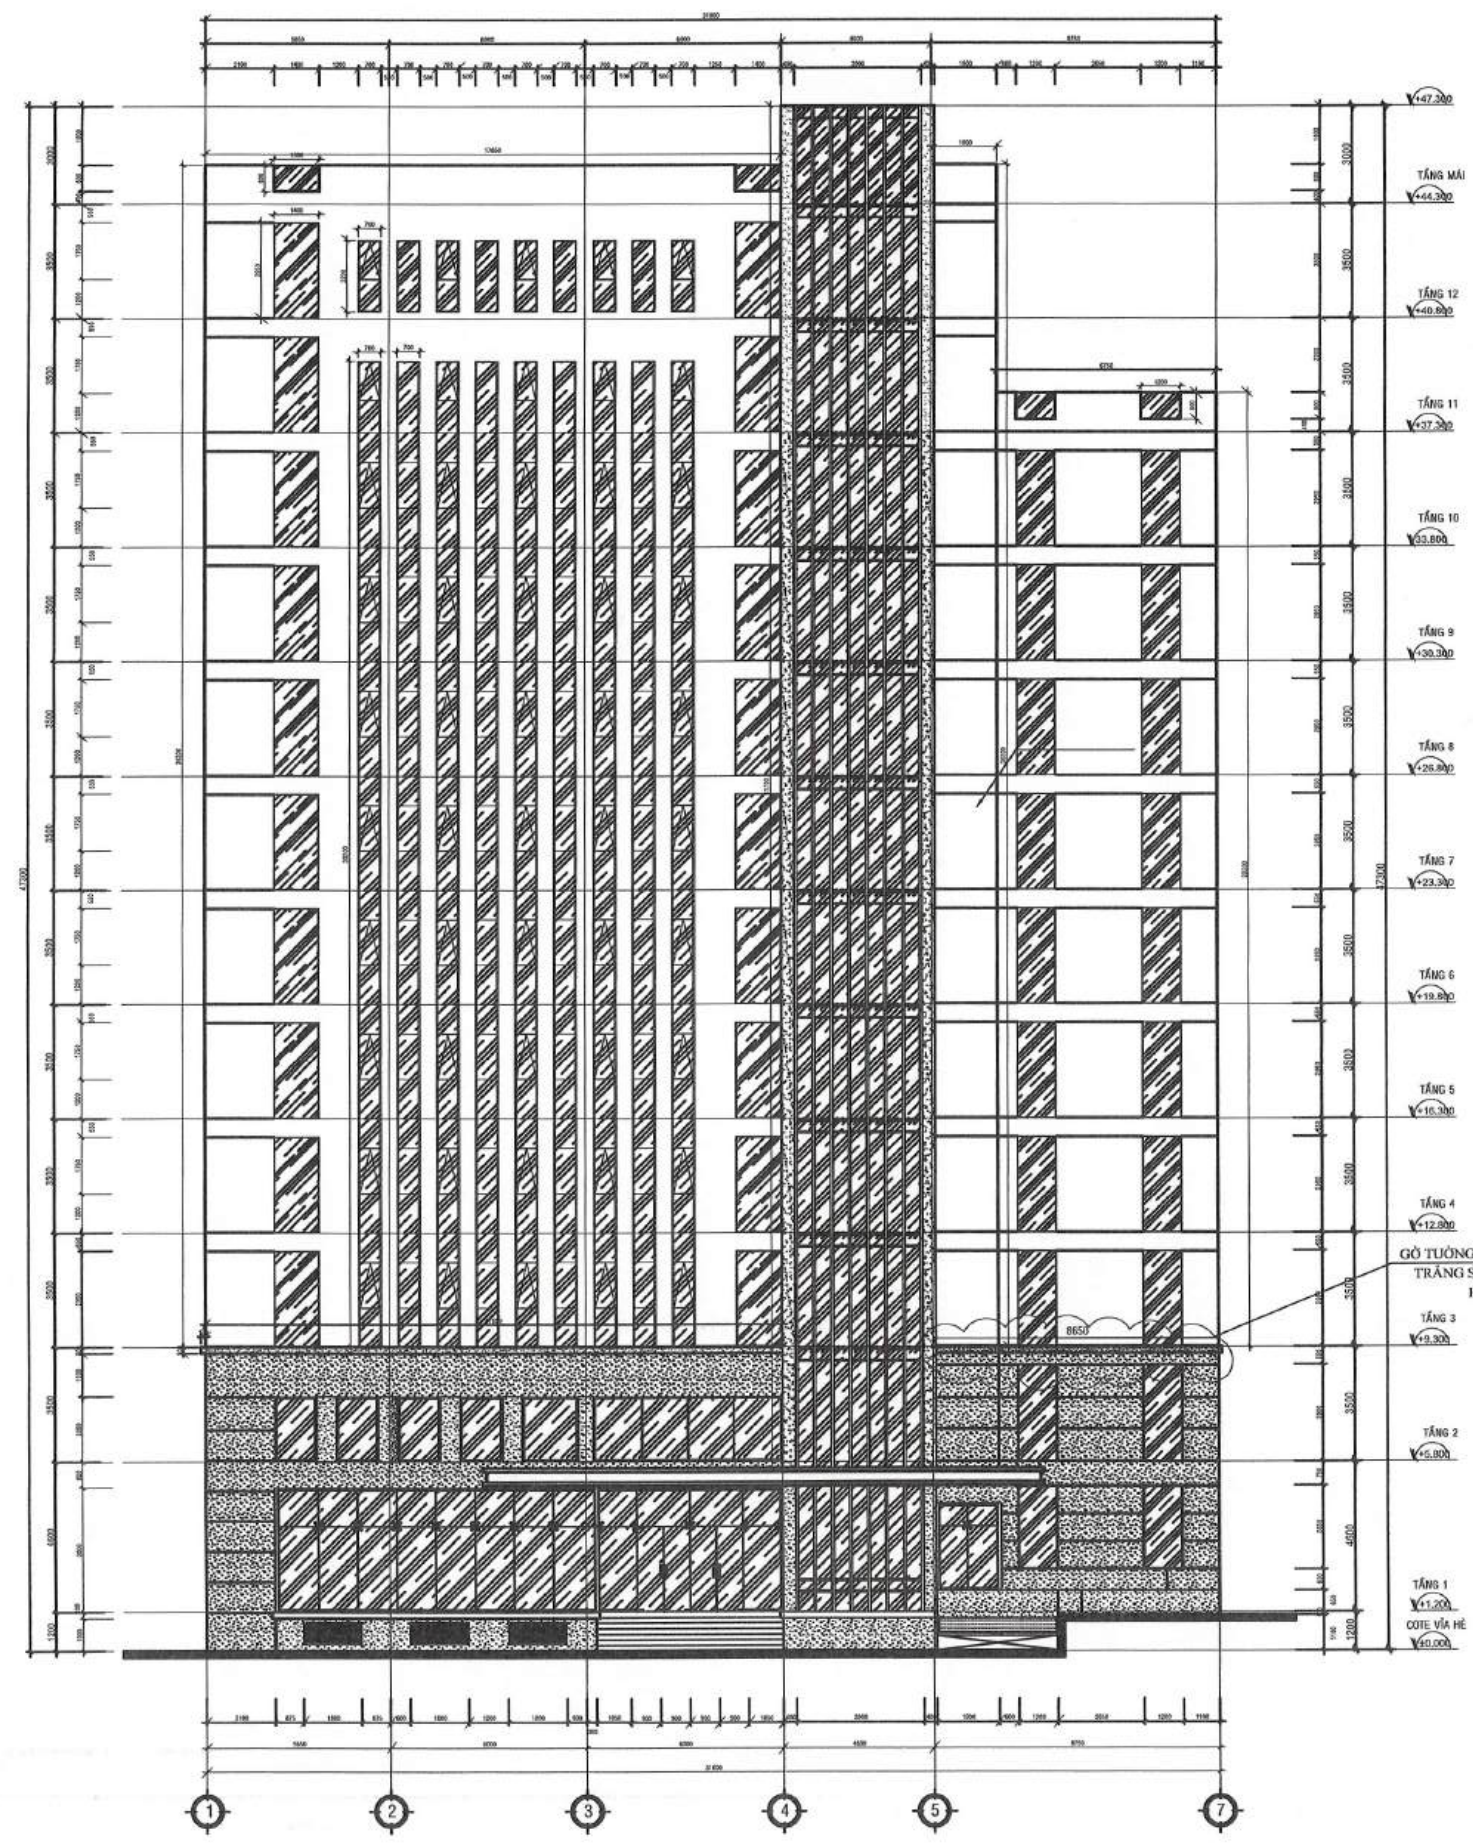

MẶT ĐỨNG TRỰC 1-7 - TL 1/100

CẢI TẠO:

- THÁO DỠ ĐÁ MARBLE ỐP LÁT GỜ NGOÀI, DIỆN TÍCH: 17,6 m².
- THAY MỚI ĐÁ MARBLE ỐP LÁT GỜ THEO CHI TIẾT, DIỆN TÍCH: 17,6 m².

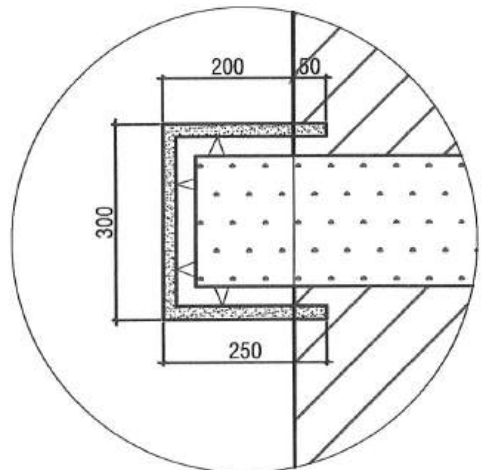

CHI TIẾT GỜ TƯỜNG ỐP ĐÁ
TL 1/5


GỜ TƯỜNG ỐP ĐÁ MARBLE
TRẮNG SỮA ĐÁ NỨT, HƯ
HỎNG THAY MỚI

**TỔNG CÔNG TY CÔNG NGHIỆP SÀI GÒN
TNHH MỘT THÀNH VIÊN
PHÒNG ĐẦU TƯ - XÂY DỰNG CƠ BẢN**

**CÔNG TRÌNH: TOÀ NHÀ VĂN PHÒNG TỔNG CÔNG TY.
HẠNG MỤC: BẢO TRÌ PHẦN XÂY DỰNG CƠ BẢN NĂM 2024.
ĐỊA CHỈ: SỐ 58 - 60 NGUYỄN TẮT THÀNH, PHƯỜNG 13,
QUẬN 4, TP.HCM.**

GD ĐẦU TƯ - XDCB	NGUYỄN TRỌNG KHOA	<i>loai</i>
PHÓ CHÁNH VĂN PHÒNG	MAI XUÂN THANH	<i>meuh</i>
KIỂM TRA	LÊ VĂN HOÀNG	<i>leevan</i>
VẼ	TRẦN GIANG SƠN	<i>gshs</i>

TÊN BẢN VẼ:	MẶT ĐỨNG TRỰC 1-7	
HOÀN THÀNH:	01-2025	KỶ HIỆU BẢN VẼ:
GIẢI ĐOẠN:	TKBVTG	TỶ LỆ:
		15/21

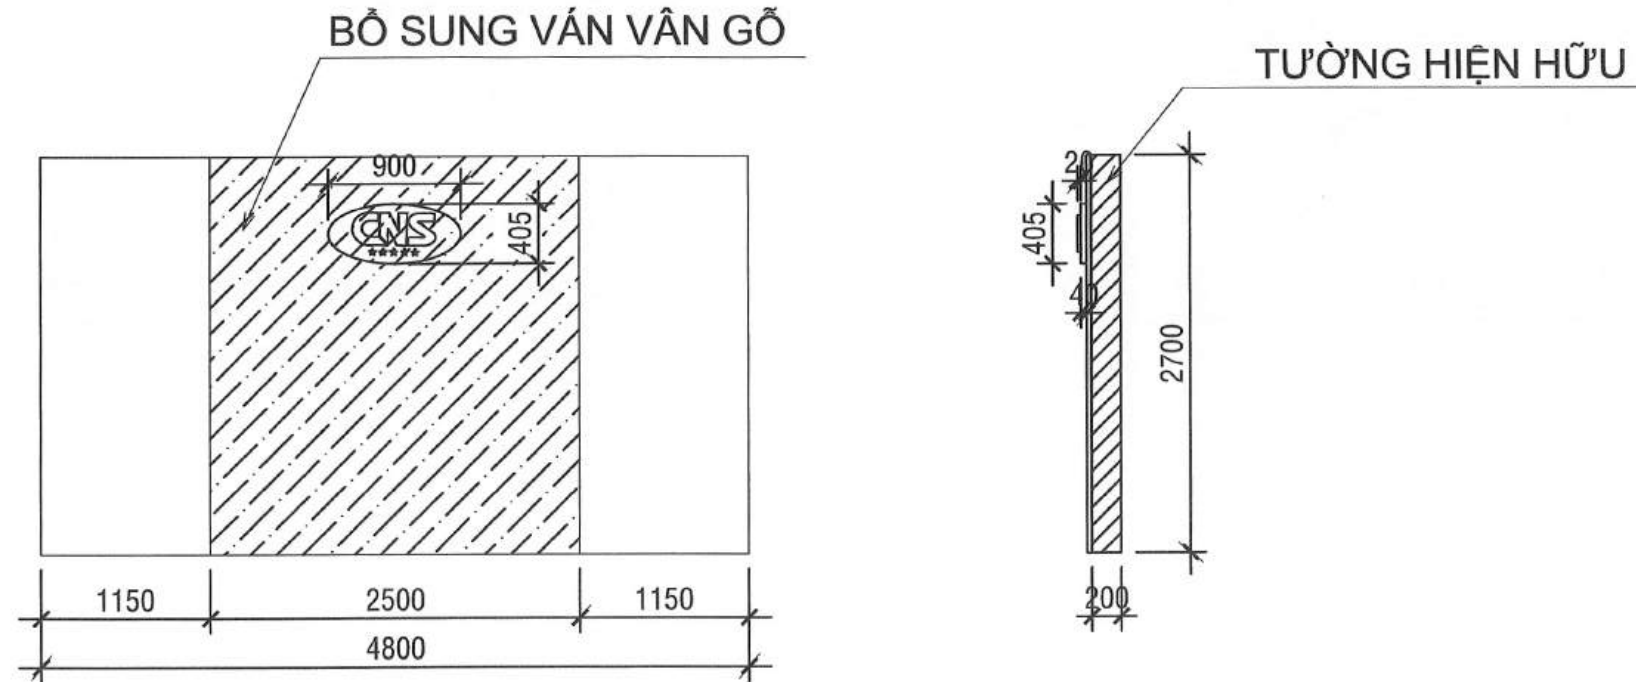


CHI TIẾT VÁCH GỖ TRỤC 7
TL 1/100

TẦNG 02

PHÒNG HỌP 201:

- LẮP ĐẶT VÁCH GỖ TRANG TRÍ (KHUNG XƯƠNG MDF CHỐNG ẨM, VÁCH GỖ MDF CHỐNG ẨM DÀY 17MM PHỦ MELAMINE), KT: 2500x2700;
- LẮP ĐẶT LOGO "CNS".

TỔNG CÔNG TY CÔNG NGHIỆP SÀI GÒN TNHH MỘT THÀNH VIÊN PHÒNG ĐẦU TƯ - XÂY DỰNG CƠ BẢN			CÔNG TRÌNH: TOÀ NHÀ VĂN PHÒNG TỔNG CÔNG TY. HẠNG MỤC: BẢO TRÌ PHẦN XÂY DỰNG CƠ BẢN NĂM 2024. ĐỊA CHỈ: SỐ 58 - 60 NGUYỄN TẮT THÀNH, PHƯỜNG 13, QUẬN 4, TP.HCM.	
GD ĐẦU TƯ - XD CB	NGUYỄN TRỌNG KHOA	<i>[Signature]</i>	TÊN BẢN VẼ:	
PHÓ CHÁNH VĂN PHÒNG	MAI XUÂN THANH	<i>[Signature]</i>	CHI TIẾT VÁCH GỖ PHÒNG 201	
KIỂM TRA	LÊ VĂN HOÀNG	<i>[Signature]</i>	HOÀN THÀNH: 01-2025	KÝ HIỆU BẢN VẼ:
VẼ	TRẦN GIANG SƠN	<i>[Signature]</i>	GIẢI ĐOẠN: TKBVTC	TỶ LỆ: 16/21

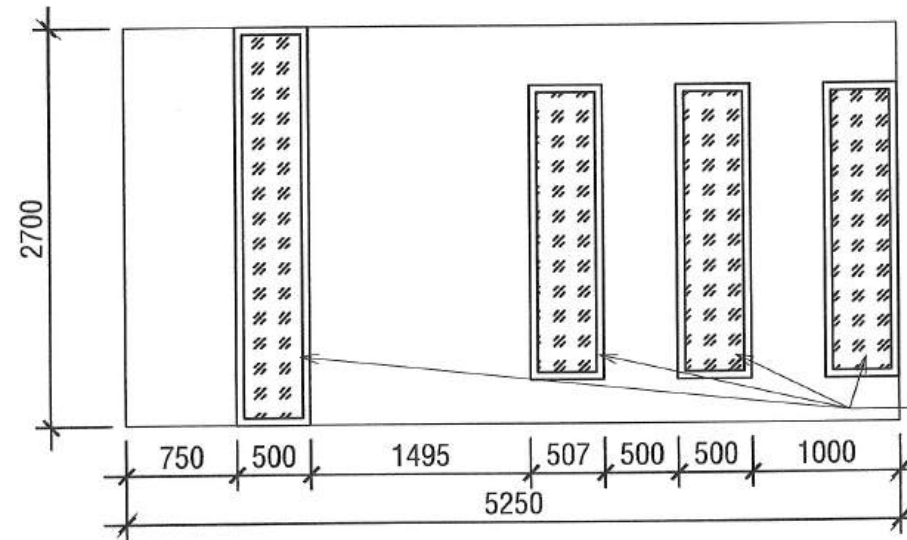


VÁCH KÍNH KHUNG NHÔM
HIỆN TRẠNG GIỮ NGUYÊN

HIỆN TRẠNG TRỤC 1
TL 1/100



TƯỜNG HIỆN HỮU

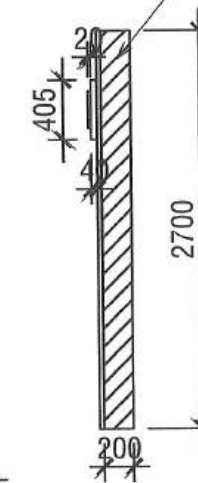

CHI TIẾT VÁCH GỖ TRỤC 1
TL 1/100

BỔ SUNG VÁN VÂN GỖ

TẦNG 04

PHÒNG HỌP 401:

- TRỤC 1:


- + LẮP ĐẶT VÁCH GỖ TRANG TRÍ (KHUNG XƯƠNG MDF CHỐNG ẨM, VÁCH GỖ MDF CHỐNG ẨM DÀY 17MM PHỦ MELAMINE), KT: 5250x2700;
- + LẮP ĐẶT LOGO "CNS".

**TÔNG CÔNG TY CÔNG NGHIỆP SÀI GÒN
TNHH MỘT THÀNH VIÊN
PHÒNG ĐẦU TƯ - XÂY DỰNG CƠ BẢN**


CÔNG TRÌNH: TOÀ NHÀ VĂN PHÒNG TÔNG CÔNG TY.
HẠNG MỤC: BẢO TRÌ PHẦN XÂY DỰNG CƠ BẢN NĂM 2024.
ĐỊA CHỈ: SỐ 58 - 60 NGUYỄN TẤT THÀNH, PHƯỜNG 13,
QUẬN 4, TP.HCM.

GD ĐẦU TƯ - XDCB	NGUYỄN TRỌNG KHOA	<i>[Signature]</i>
PHÓ CHÁNH VĂN PHÒNG	MAI XUÂN THANH	<i>[Signature]</i>
KIỂM TRA	LÊ VĂN HOÀNG	<i>[Signature]</i>
VẼ	TRẦN GIANG SƠN	<i>[Signature]</i>



TÊN BẢN VẼ: CHI TIẾT VÁCH GỖ PHÒNG 401		KÝ HIỆU BẢN VẼ: 17/21
HOÀN THÀNH: 01-2025	GIẢI ĐOẠN: TKBVTC	
		TỶ LỆ:

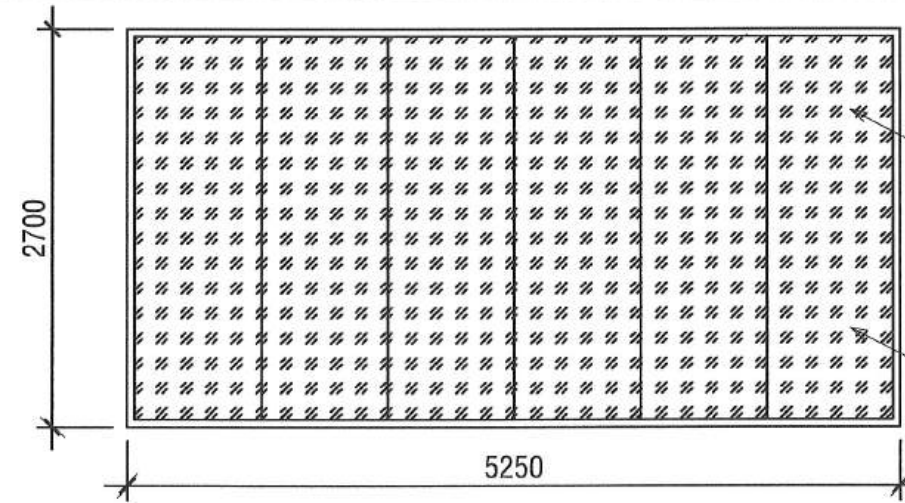

HIỆN TRẠNG TRỤC 3
TL 1/100

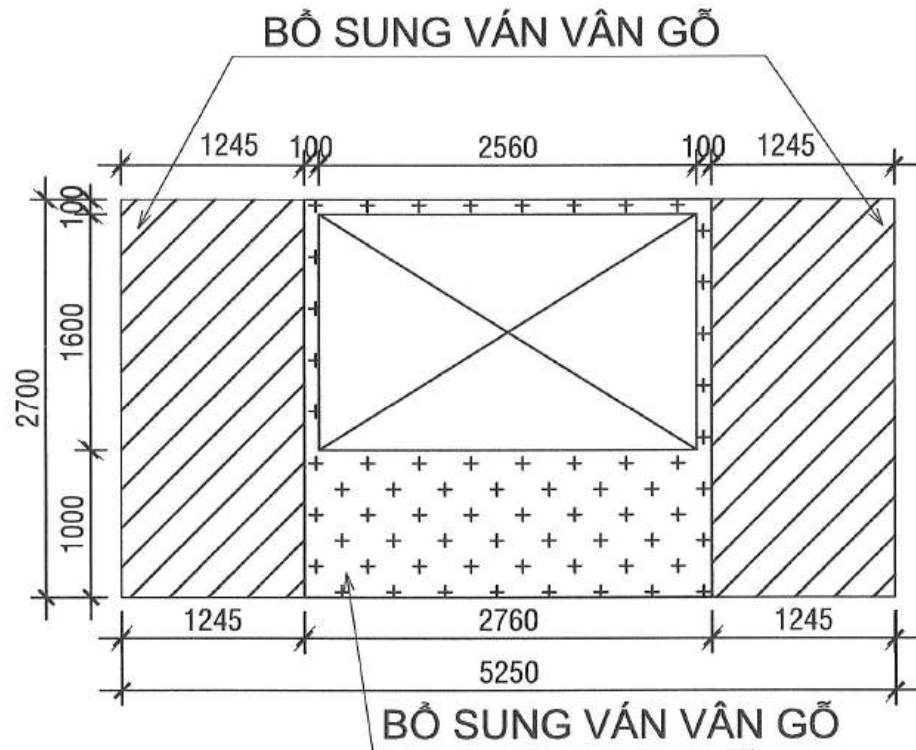

CHI TIẾT VÁCH GỖ TRỤC 3
TL 1/100

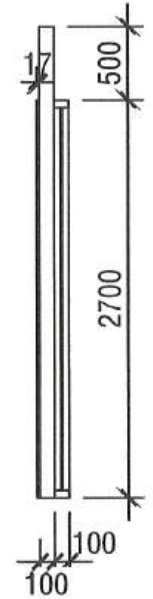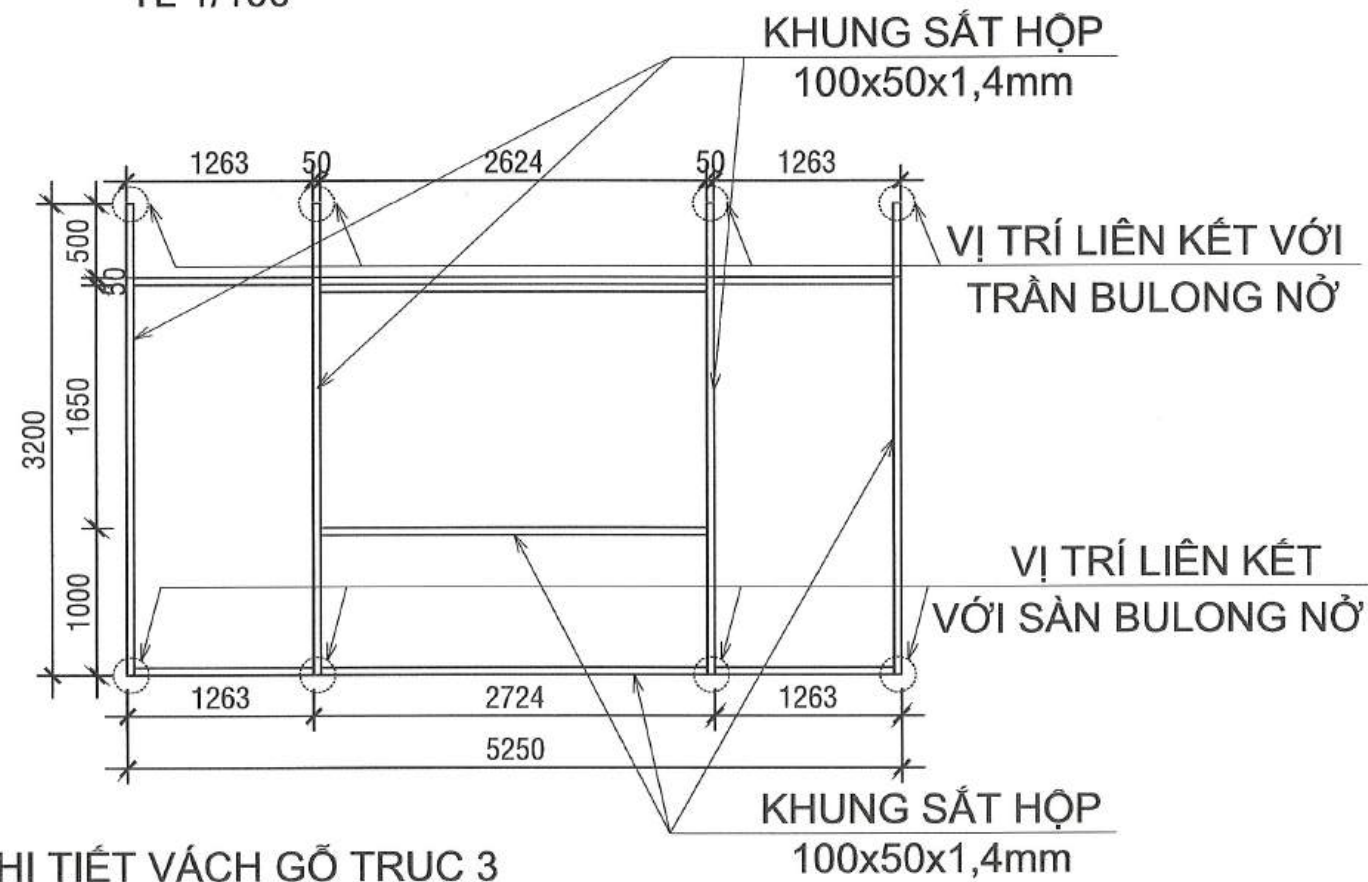

TẦNG 04

PHÒNG HỘP 401:

- TRỤC 3:


- + LẮP ĐẶT VÁCH GỖ TRANG TRÍ (KHUNG XƯƠNG SẮT HỘP TRẮNG KẼM, VÁCH GỖ MDF CHỐNG ẨM DÀY 17MM PHỦ MELAMINE), KT: 5250x2700x117;
- + LẮP ĐẶT KHUNG SẮT HỘP TRẮNG KẼM 100x50x1,4mm;
- + BỔ SUNG DÁN DECAN MỜ VÁCH KÍNH HIỆN HỮU.

**TỔNG CÔNG TY CÔNG NGHIỆP SÀI GÒN
TNHH MỘT THÀNH VIÊN
PHÒNG ĐẦU TƯ - XÂY DỰNG CƠ BẢN**


CÔNG TRÌNH: TOÀ NHÀ VĂN PHÒNG TỔNG CÔNG TY.
HẠNG MỤC: BẢO TRÌ PHẦN XÂY DỰNG CƠ BẢN NĂM 2024.
ĐỊA CHỈ: SỐ 58 - 60 NGUYỄN TẤT THÀNH, PHƯỜNG 13,
QUẬN 4, TP.HCM.

GD ĐẦU TƯ - XDCB	NGUYỄN TRỌNG KHOA	<i>Local</i>
PHÓ CHÁNH VĂN PHÒNG	MAI XUÂN THANH	<i>muh</i>
KIỂM TRA	LÊ VĂN HOÀNG	<i>lehoang</i>
VẼ	TRẦN GIANG SƠN	<i>trngson</i>

TÊN BẢN VẼ: CHI TIẾT VÁCH GỖ PHÒNG 401	
HOÀN THÀNH: 01-2025	KÝ HIỆU BẢN VẼ: 18/21
GIẢI ĐOẠN: TKBVTC	TỶ LỆ:

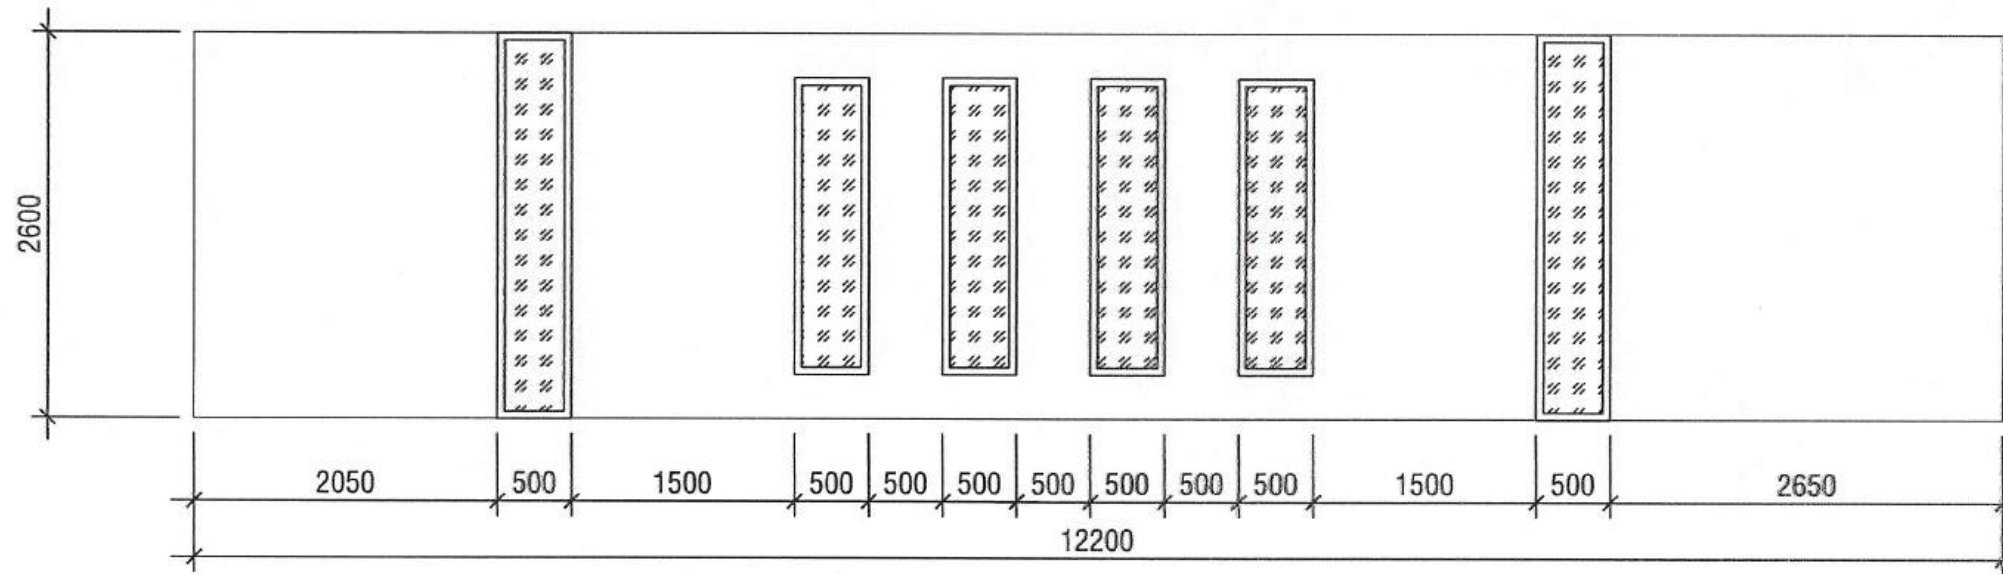

HIỆN TRẠNG TRỰC 1
TL 1/100

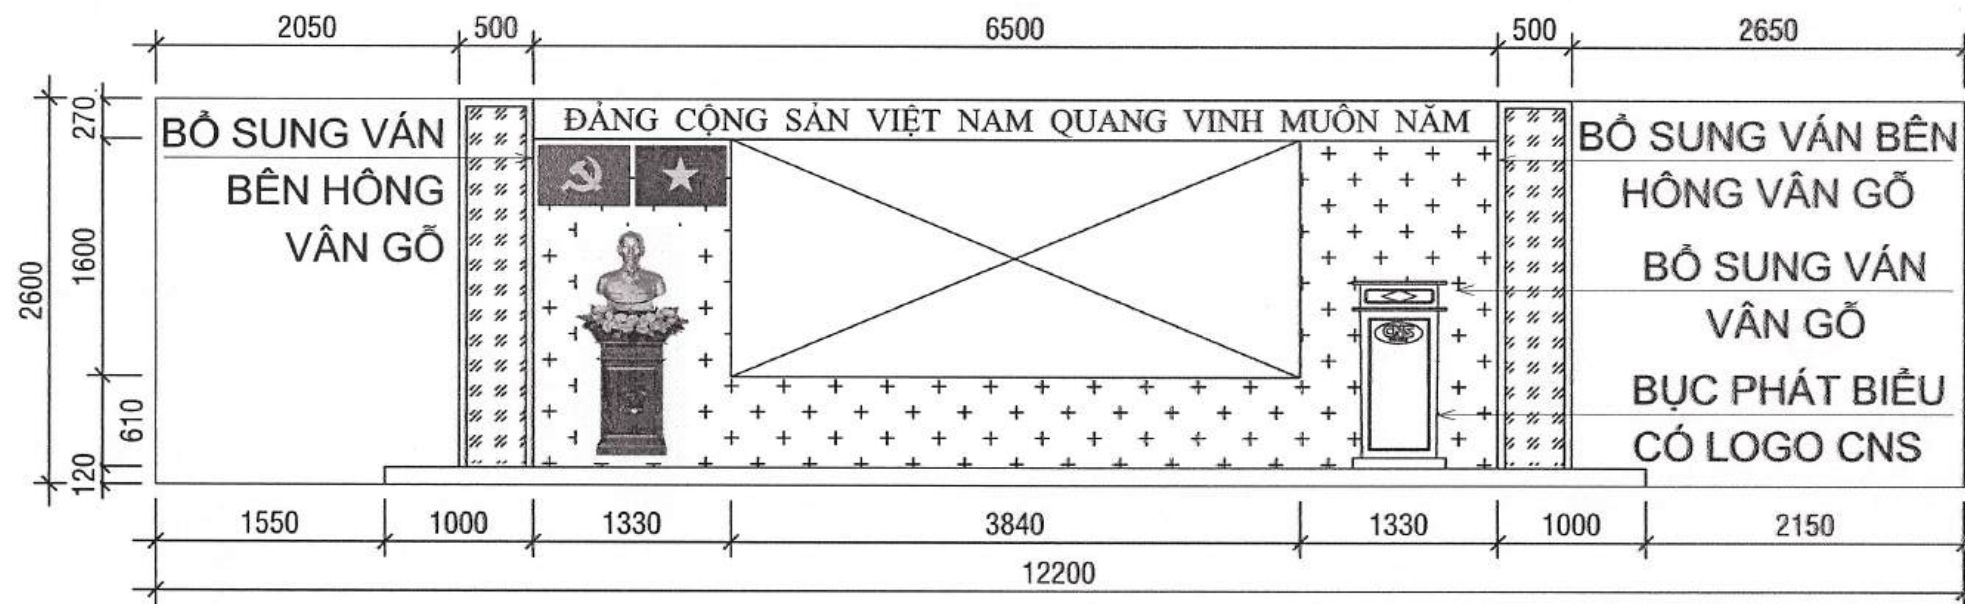


CHI TIẾT VÁCH GỖ TRỰC 3
TL 1/100

TẦNG 11


PHÒNG HỌP:

- LẮP ĐẶT BỤC SÂN KHẤU (KHUNG XƯƠNG SẮT HỘP TRẮNG KẼM, VÁN GỖ ÉP 20MM, THÂM 6 MM), KT: 8500x2000x120;
- LẮP ĐẶT VÁCH GỖ TRANG TRÍ (KHUNG XƯƠNG SẮT HỘP TRẮNG KẼM, VÁCH GỖ MDF CHỐNG ẨM DÀY 17MM PHỦ MELAMINE), KT: 6500x2700x117;
- LẮP ĐẶT BỤC PHÁT BIỂU, LẮP ĐẶT LOGO "CNS";
- LẮP ĐẶT BỘ CHỮ "ĐẢNG CỘNG SẢN VIỆT NAM QUANG VINH MUÔN NĂM" VÀ CỜ ĐẢNG, CỜ NƯỚC.

TỔNG CÔNG TY CÔNG NGHIỆP SÀI GÒN TNNH MỘT THÀNH VIÊN PHÒNG ĐẦU TƯ - XÂY DỰNG CƠ BẢN			CÔNG TRÌNH: TOÀ NHÀ VĂN PHÒNG TỔNG CÔNG TY. HẠNG MỤC: BẢO TRÌ PHẦN XÂY DỰNG CƠ BẢN NĂM 2024. ĐỊA CHỈ: SỐ 58 - 60 NGUYỄN TẤT THÀNH, PHƯỜNG 13, QUẬN 4, TP.HCM.		
GD ĐẦU TƯ - XDCB	NGUYỄN TRỌNG KHOA	<i>[Signature]</i>	TÊN BẢN VẼ:		
PHÓ CHÁNH VĂN PHÒNG	MAI XUÂN THANH	<i>[Signature]</i>	CHI TIẾT VÁCH GỖ TẦNG 11		
KIỂM TRA	LÊ VĂN HOÀNG	<i>[Signature]</i>	HOÀN THÀNH: 01-2025		KÝ HIỆU BẢN VẼ:
VẼ	TRẦN GIANG SƠN	<i>[Signature]</i>	GIẢI ĐOẠN: TKBVTC	TỶ LỆ:	1/8/21

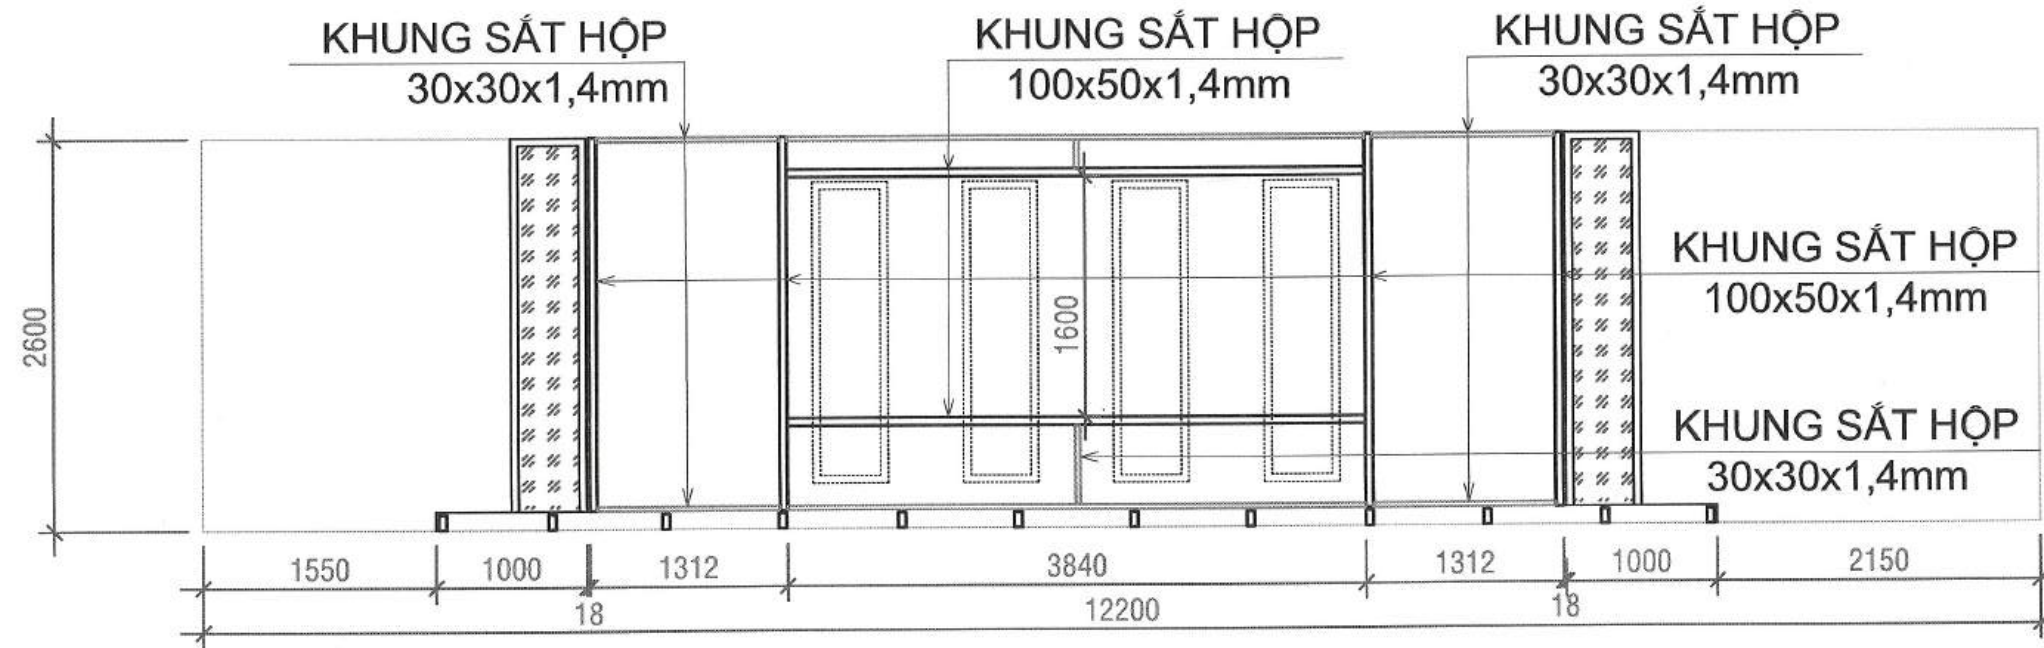

CHI TIẾT KHUNG VÁCH
TL 1/100

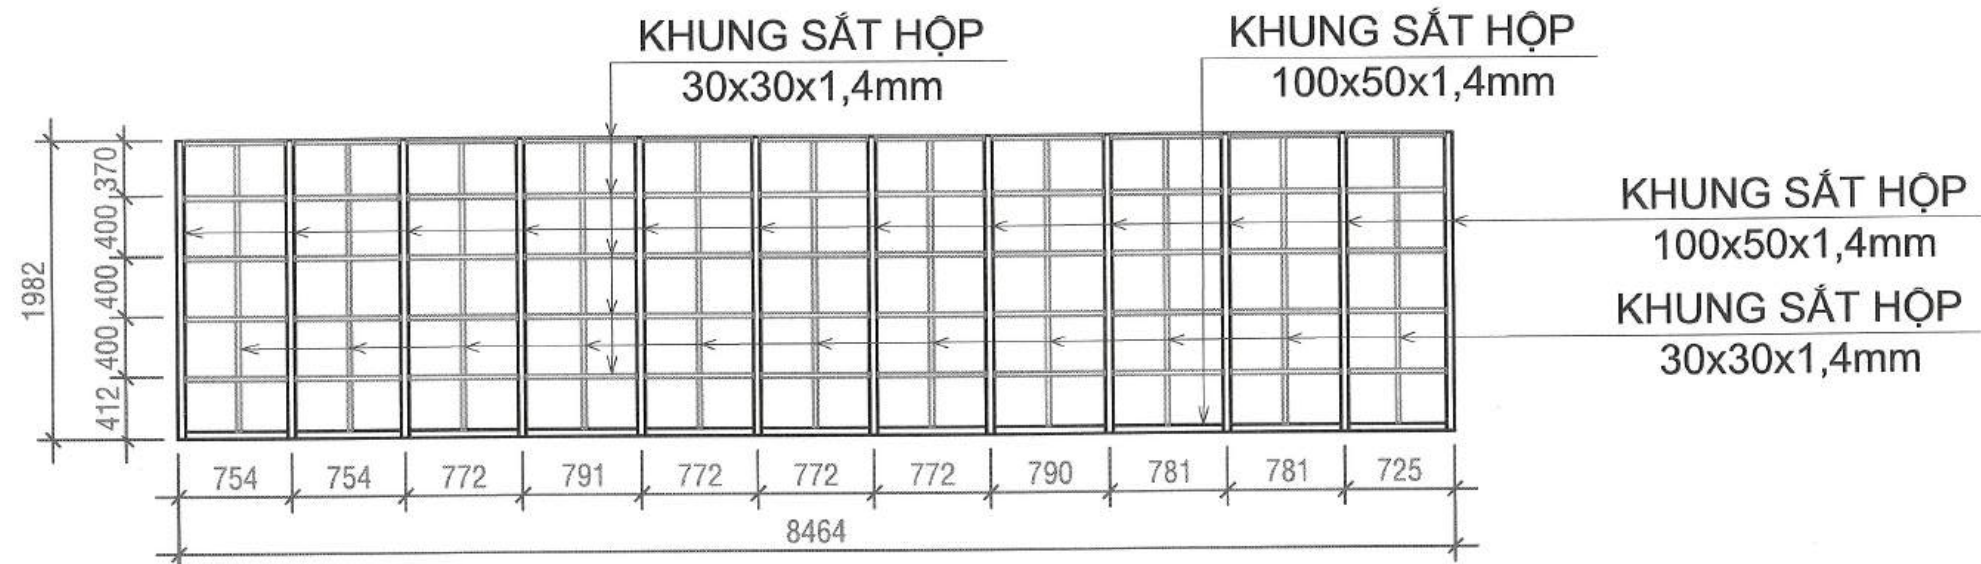

CHI TIẾT KHUNG SẮT BỤC SÂN KHẤU
TL 1/100

TẦNG 11





PHÒNG HỘP:

- KHUNG VÁCH SÂN KHẤU:
 - + SẮT HỘP TRẮNG KẼM CHÍNH, KT: 100x50x1,4mm;
 - + SẮT HỘP TRẮNG KẼM TĂNG CƯỜNG, KT: 30x30x1,4 mm.
- KHUNG BỤC SÂN KHẤU:
 - + SẮT HỘP TRẮNG KẼM CHÍNH, KT: 100x50x1,4mm;
 - + SẮT HỘP TRẮNG KẼM TĂNG CƯỜNG, KT: 30x30x1,4 mm.

TÔNG CÔNG TY CÔNG NGHIỆP SÀI GÒN TNHH MỘT THÀNH VIÊN PHÒNG ĐẦU TƯ - XÂY DỰNG CƠ BẢN

CÔNG TRÌNH: TOÀ NHÀ VĂN PHÒNG TỔNG CÔNG TY.
HẠNG MỤC: BẢO TRÌ PHẦN XÂY DỰNG CƠ BẢN NĂM 2024.
ĐỊA CHỈ: SỐ 58 - 60 NGUYỄN TẤT THÀNH, PHƯỜNG 13,
QUẬN 4, TP.HCM.

GD ĐẦU TƯ - XDCB	NGUYỄN TRỌNG KHOA		TÊN BẢN VẼ:	CHI TIẾT KHUNG VÁCH, BỤC TẦNG 11
PHÓ CHÁNH VĂN PHÒNG	MAI XUÂN THANH		HOÀN THÀNH: 01-2025	
KIỂM TRA	LÊ VĂN HOÀNG		GIẢI ĐOẠN: TKBVTC	TỶ LỆ:
VẼ	TRẦN GIANG SƠN			KÝ HIỆU BẢN VẼ: 20/21

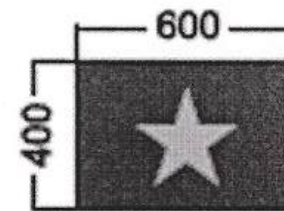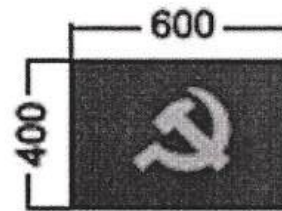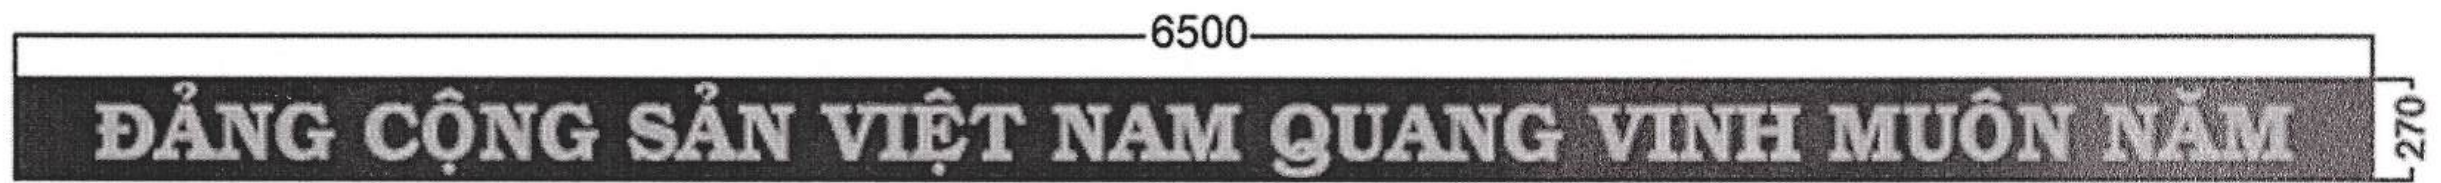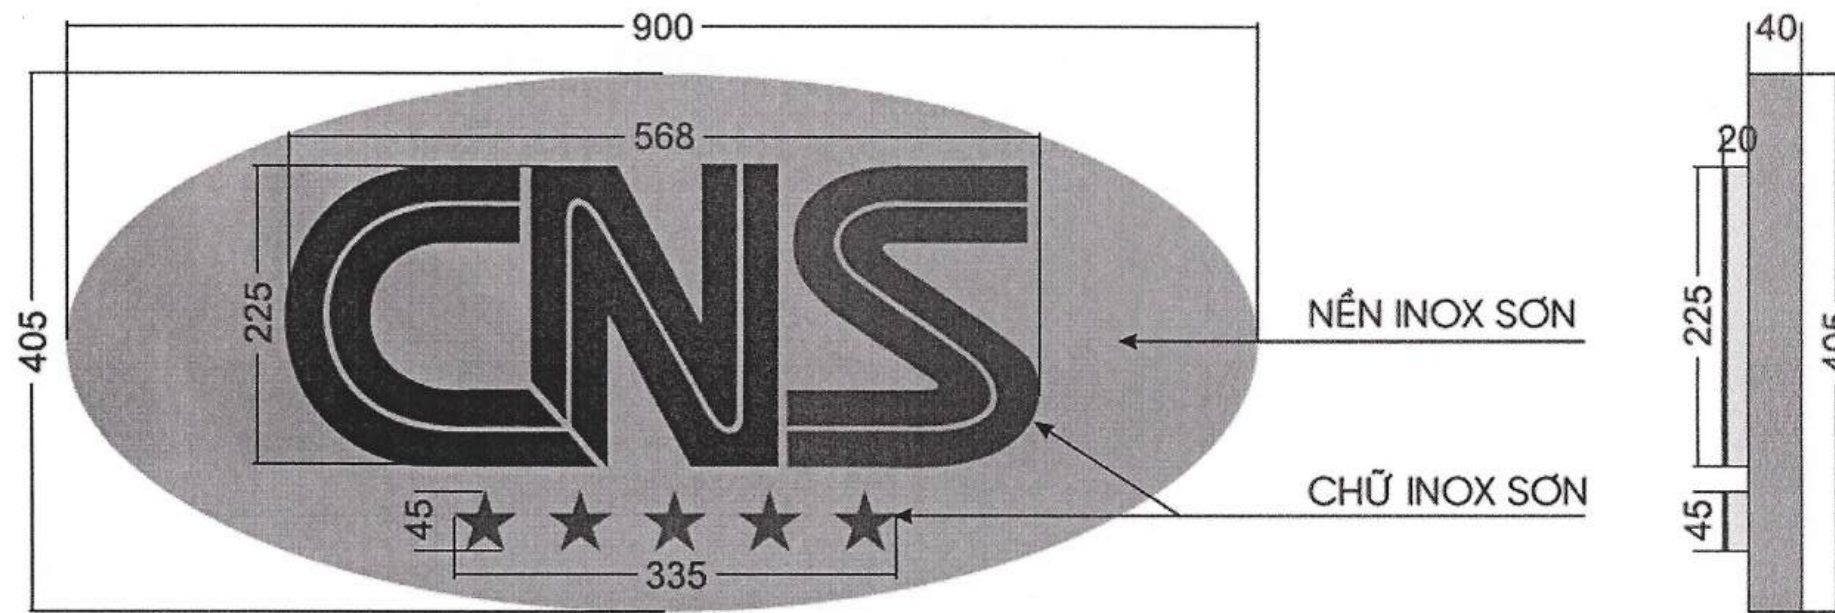

LOGO

- CHỮ INOX 304 VÀNG XUỐC DÀY 1mm SƠN THEO MÀU NHẬN DIỆN THƯƠNG HIỆU "CNS", UỐN NỘI HÔNG 20mm.
- NỀN INOX 304 VÀNG XUỐC DÀY 1mm SƠN THEO MÀU NHẬN DIỆN THƯƠNG HIỆU "CNS", UỐN NỘI HÔNG 40mm.

CỜ ĐẢNG, CỜ NƯỚC, BẢNG CHỮ "ĐẢNG CỘNG SẢN VIỆT NAM QUANG VINH MUÔN NĂM"

- NỘI DUNG INOX 304 DÀY 1mm MÀU VÀNG, UỐN NỘI HÔNG 20mm.
- NỀN ALUMINIUM DÀY 4mm MÀU ĐỎ, UỐN NỘI HÔNG 30mm.
- HỆ KHUNG SẮT HỢP TRẮNG KẼM 25x25x1,4mm HÀN LIÊN KẾT ĐỊNH HÌNH.

LƯU Ý: TRÌNH MẪU TRƯỚC KHI THỰC HIỆN.

TỔNG CÔNG TY CÔNG NGHIỆP SÀI GÒN TNHH MỘT THÀNH VIÊN PHÒNG ĐẦU TƯ - XÂY DỰNG CƠ BẢN			CÔNG TRÌNH: TOÀ NHÀ VĂN PHÒNG TỔNG CÔNG TY. HẠNG MỤC: BẢO TRÌ PHẦN XÂY DỰNG CƠ BẢN NĂM 2024. ĐỊA CHỈ: SỐ 58 - 60 NGUYỄN TẤT THÀNH, PHƯỜNG 13, QUẬN 4, TP.HCM.	
GD ĐẦU TƯ - XDCB	NGUYỄN TRỌNG KHOA	<i>[Signature]</i>	TÊN BẢN VẼ: CHI TIẾT LOGO CNS, CỜ ĐẢNG, CỜ NƯỚC	
PHÓ CHÁNH VĂN PHÒNG	MAI XUÂN THANH	<i>[Signature]</i>	HOÀN THÀNH: 01-2025	
KIỂM TRA	LÊ VĂN HOÀNG	<i>[Signature]</i>	KỶ HIỆU BẢN VẼ: 21/21	
VẼ	TRẦN GIANG SƠN	<i>[Signature]</i>	GIAI ĐOẠN: TKBVTC	TỶ LỆ: